


έξοδος

είσοδος

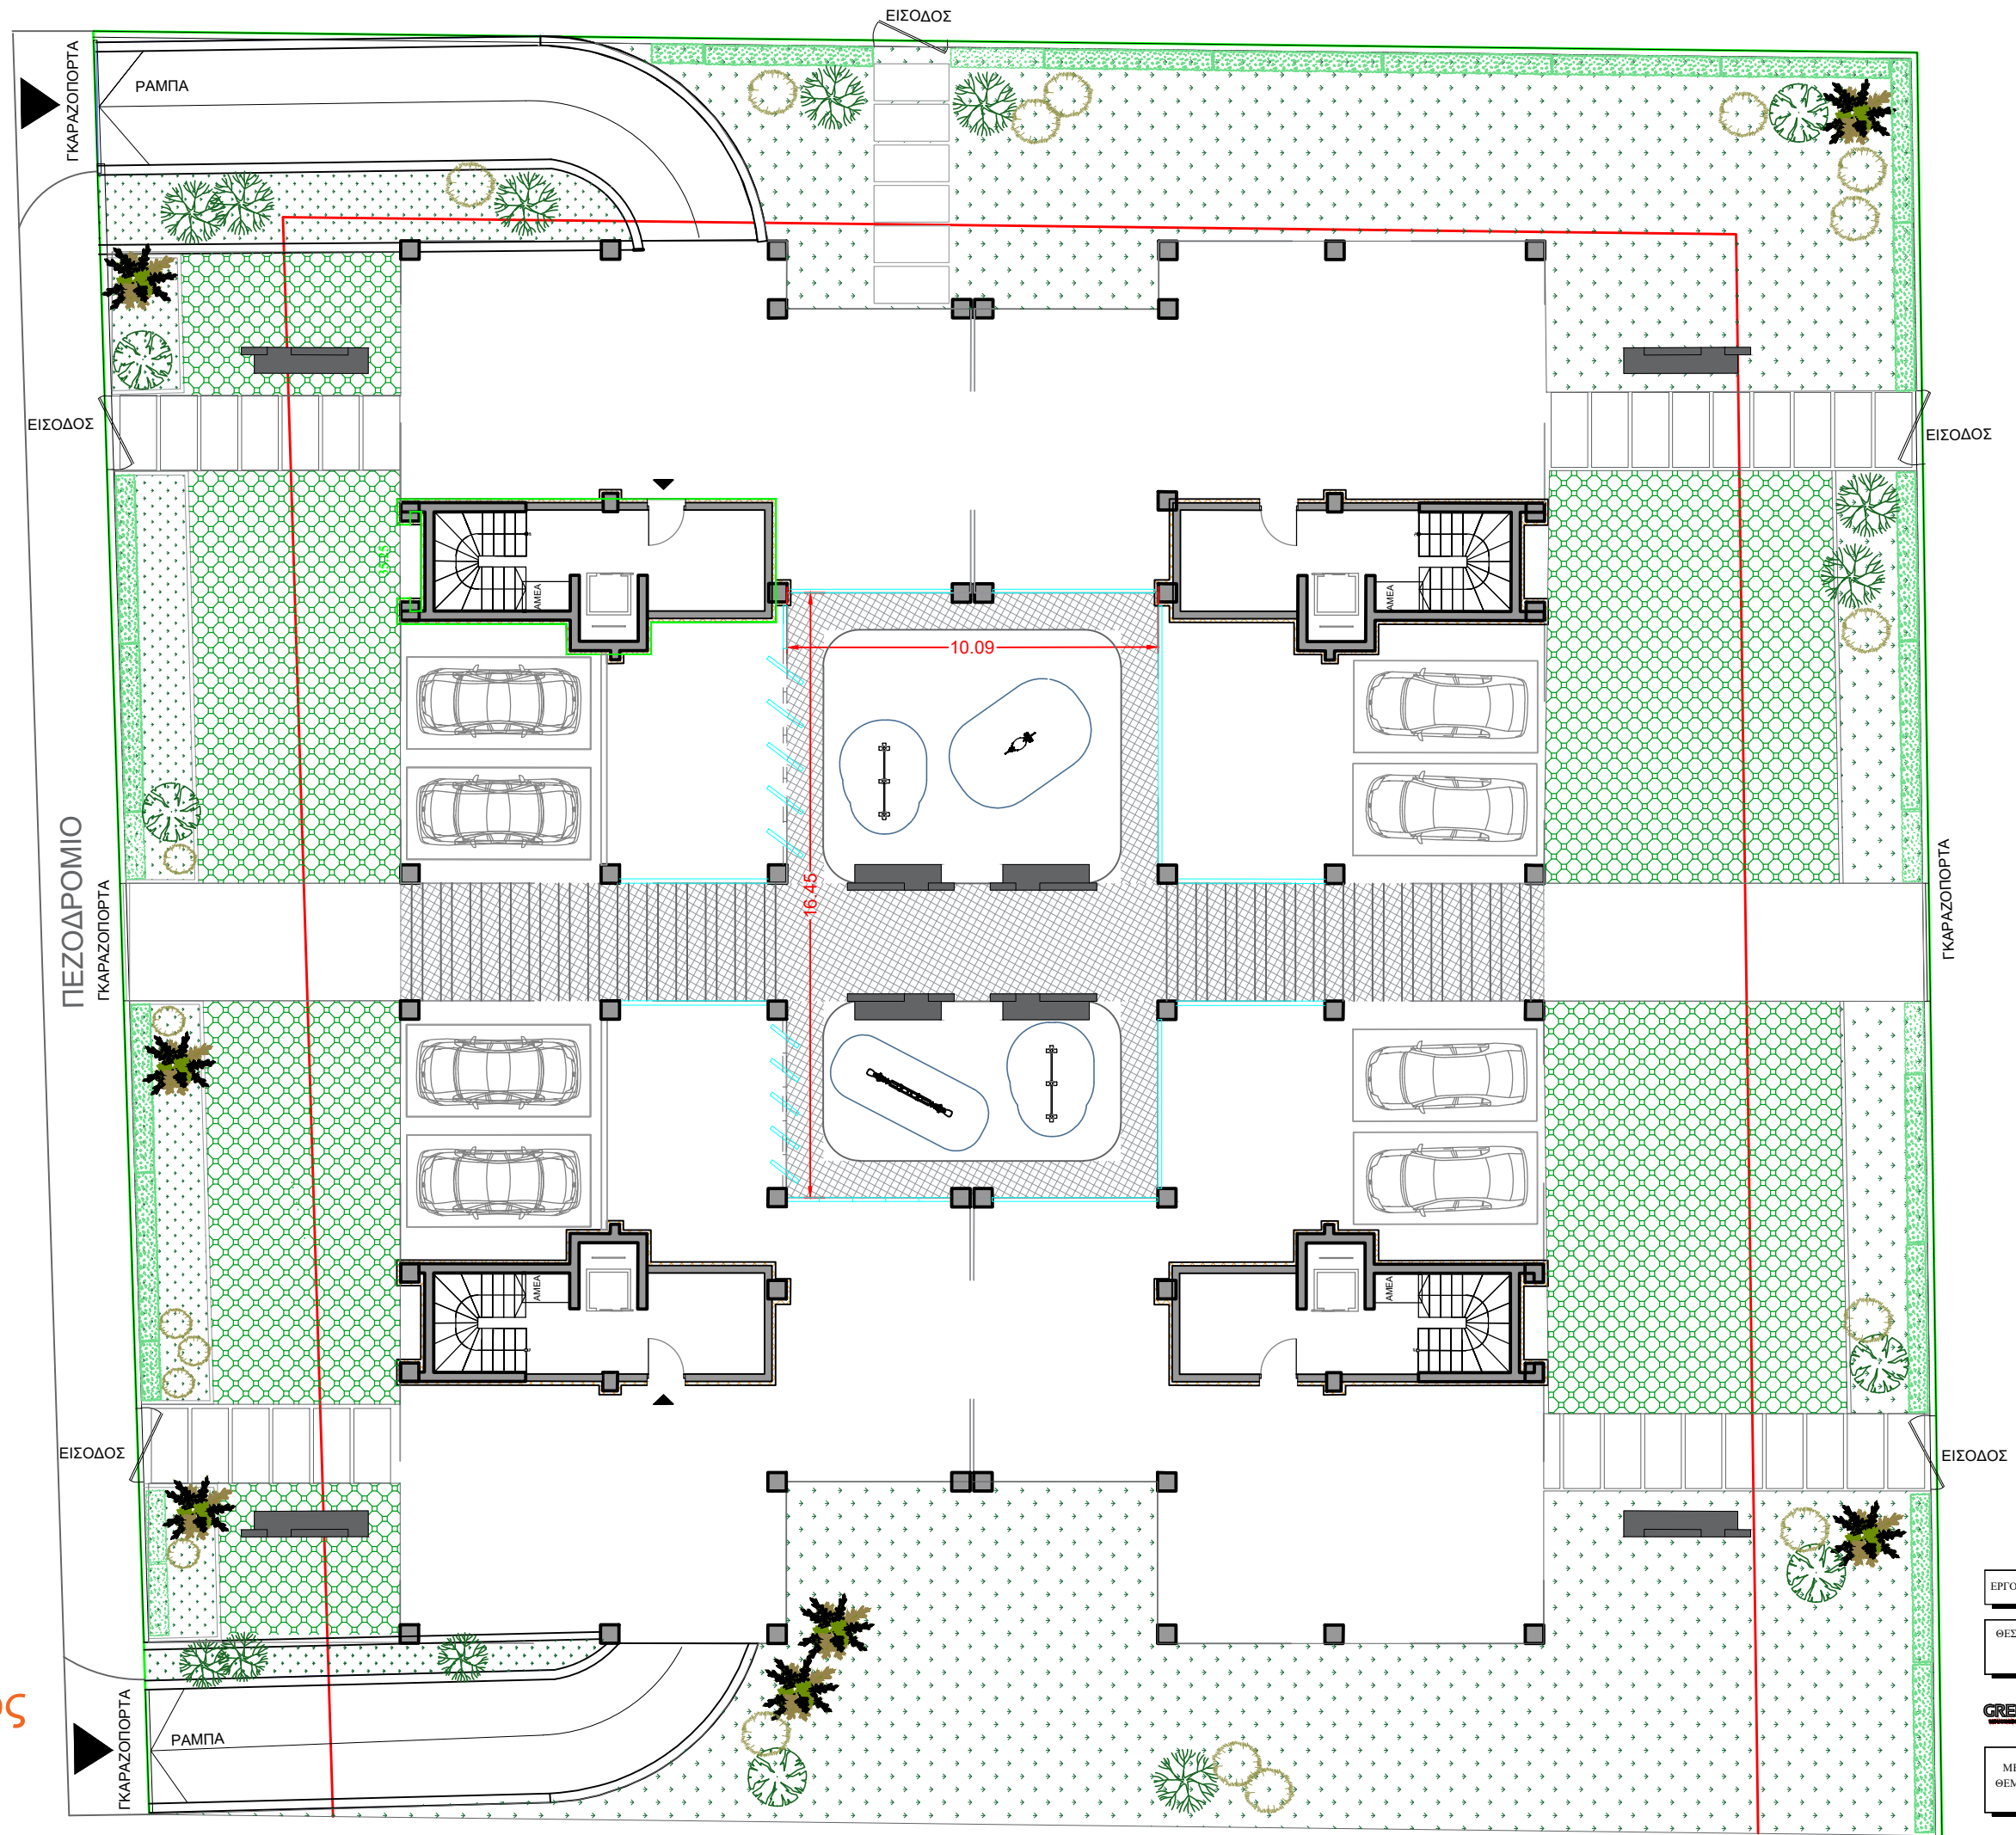

*ΑΝΕΓΕΡΗ ΛΥΟ (2) ΤΡΙΠΡΟΘΕΙΝ ΟΙΚΟΣΟΜΕΝ ΜΕ ΤΡΙΑΝΤΑΕΠΤΑ (37) ΕΡΓΟ: ΔΙΑΜΕΡΕΜΑΤΑ ΜΕ ΣΩΦΗΤΕ, ΠΥΛΗΤΗ (PILOTIS) ΚΑΙ ΥΠΟΓΕΩ ΠΑΡΚΙΝΓ

ΘΕΣΗ: Οικόπεδο επί της συμβολής των οδών Σπυρ. Μαρδογαίου Φριλέξη και Αλμυρήδων, Οικόπεδο 01, Ο.Τ. 1534, Δ.Κ. ΘΕΡΜΗΣ, Δ.Ε. ΘΕΡΜΗΣ, Π.Ε. Θεσσαλονίκης

GREKODOM ΜΕΛΕΤΗΤΗΣ ΝΙΚΟΣ ΛΕΒΙΤΗΣ
ΑΡΧΙΤΕΚΤΟΝ ΜΗΧΑΝΙΚΟΣ

ΜΕΛΕΤΗ: ΑΡΧΙΤΕΚΤΟΝΙΚΑ
ΘΕΜΑ ΣΧΕΔΙΟΥ: ΚΑΤΟΨΗ PILOTIS

ΑΡΙΘ. ΣΧΕΔΙΟΥ
Α3