

έξοδος

ΕΙΣΟΔΟΣ

ΠΕΖΟΔΡΟΜΙΟ


ΕΙΣΟΔΟΣ

είσοδος

ΕΙΣΟΔΟΣ

ΕΙΣΟΔΟΣ

ΕΙΣΟΔΟΣ

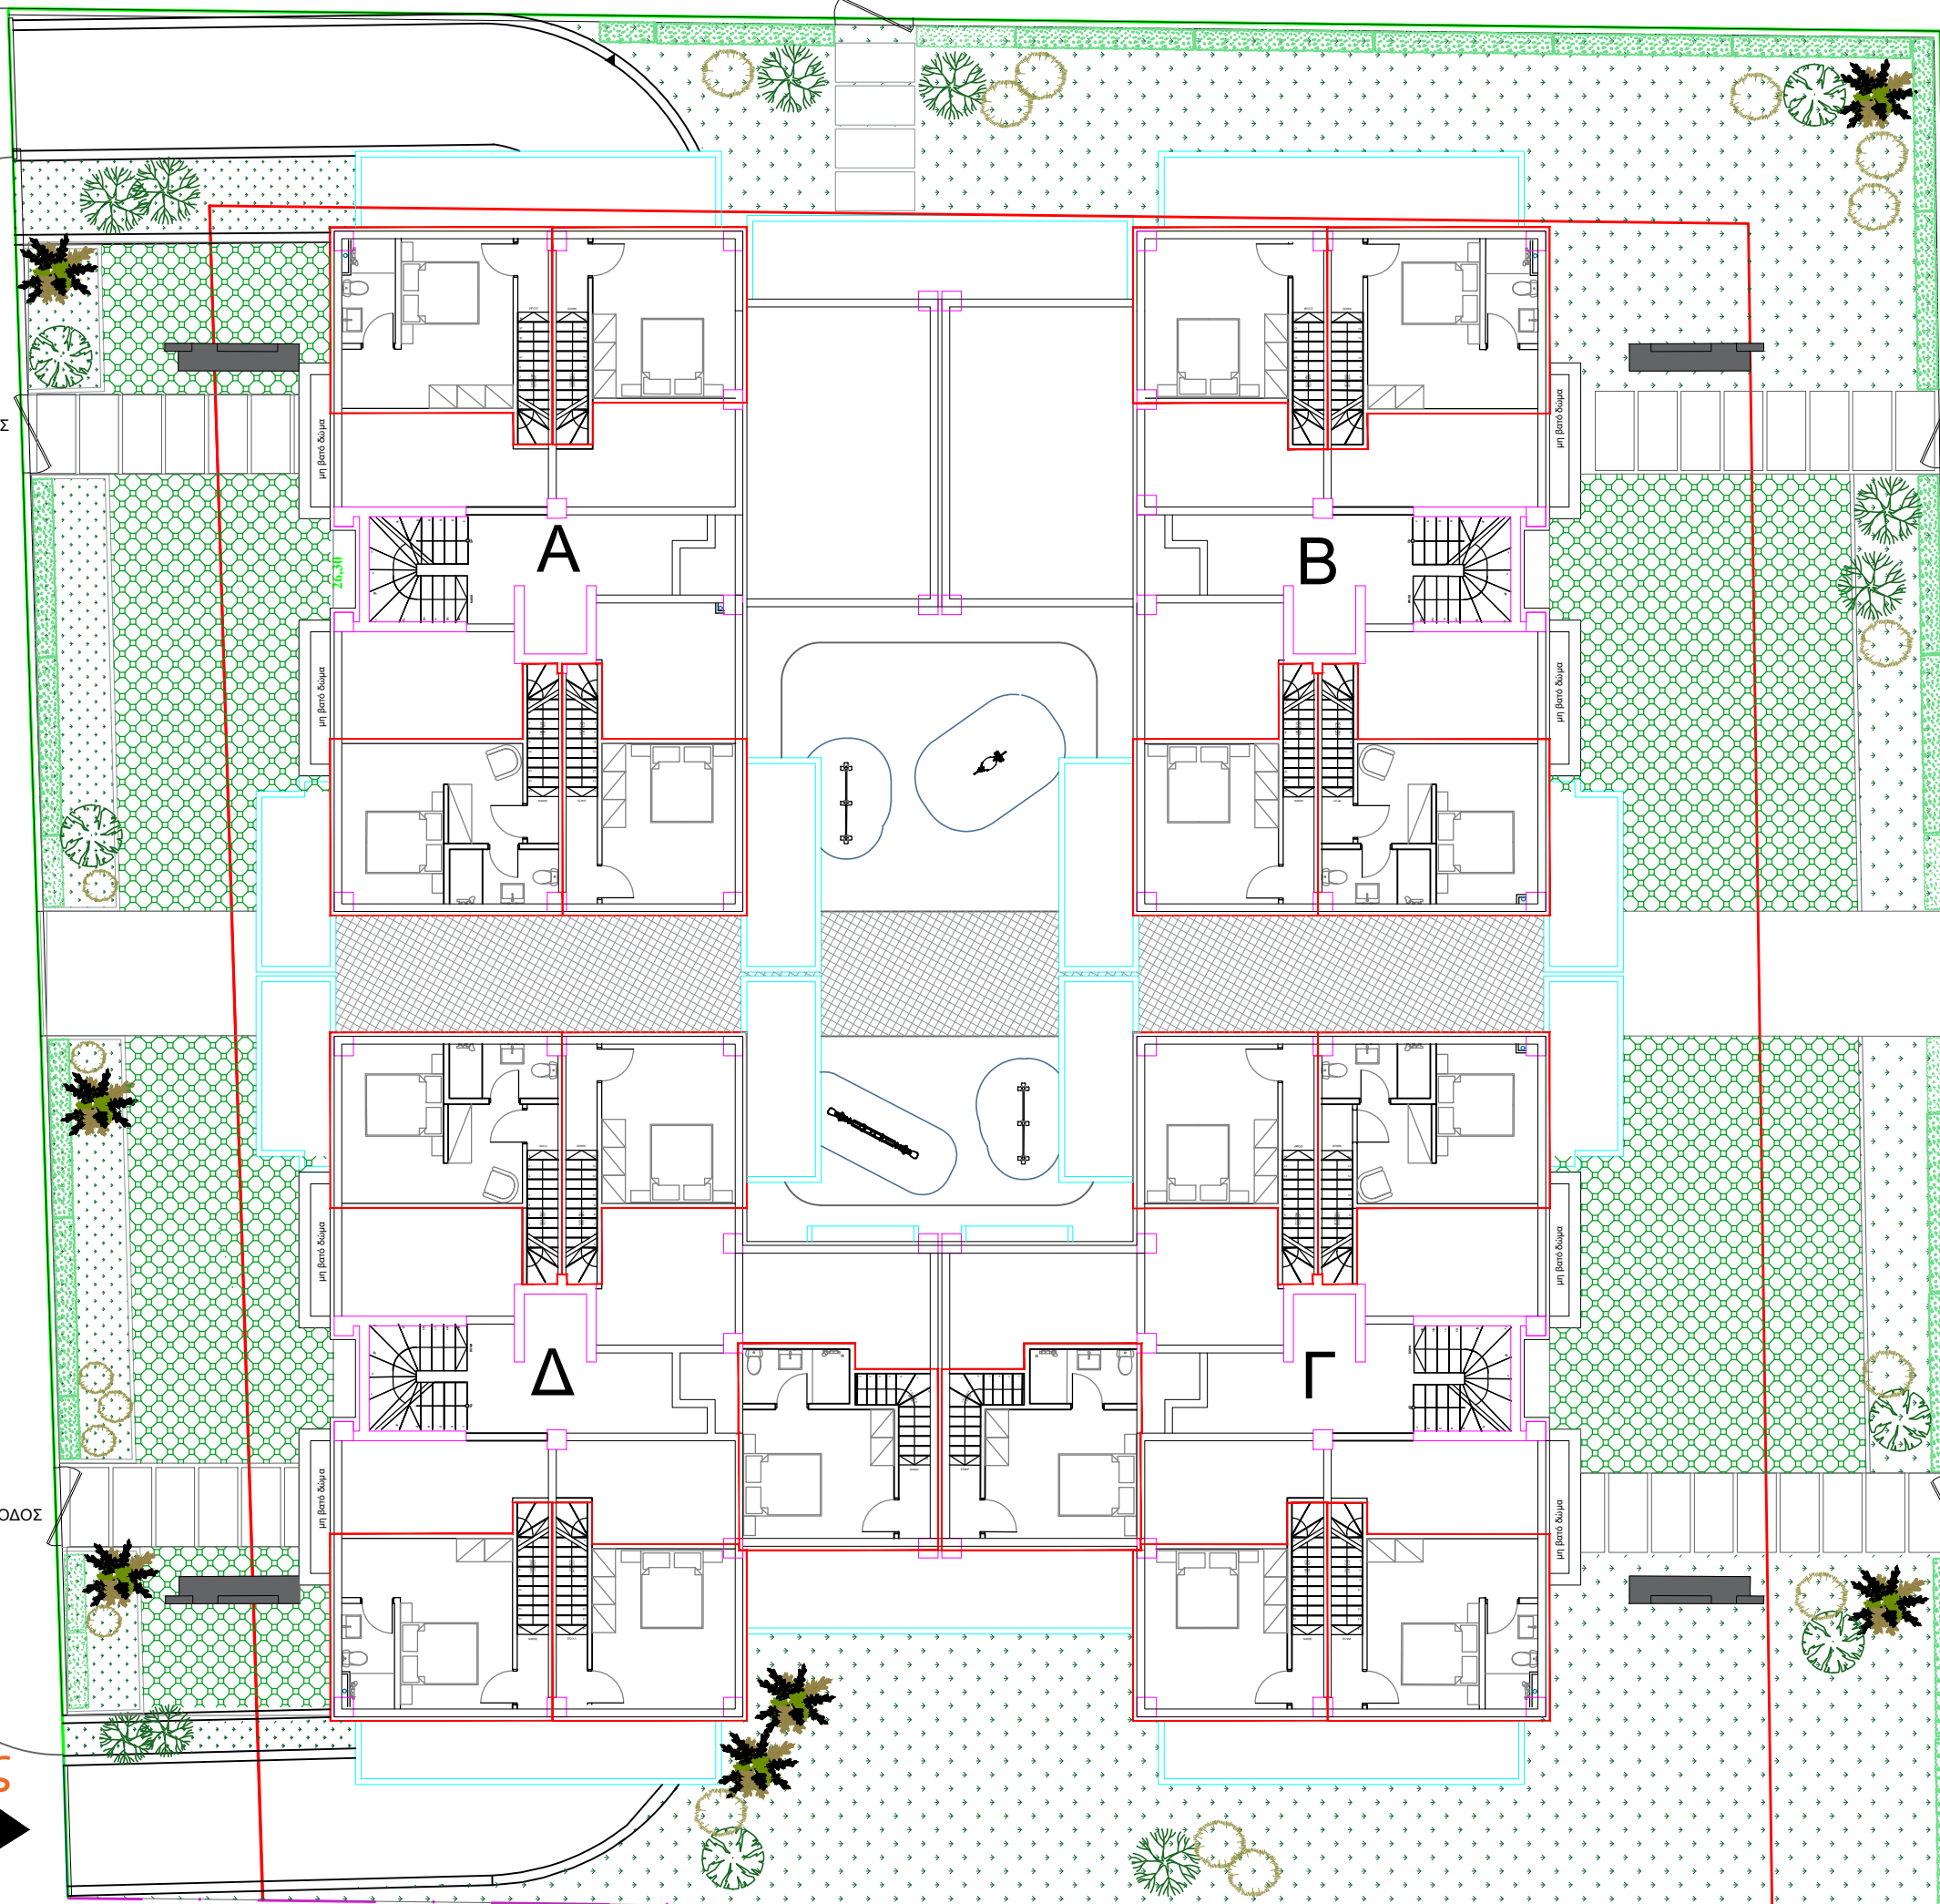

“ΑΝΕΓΕΡΗ ΑΥΤΟ (2) ΤΡΙΠΡΟΒΩΝ ΟΙΚΟΔΟΜΩΝ ΜΕ ΤΡΙΑΝΤΑΕΙΤΑ (37) ΕΡΓΟ: ΔΙΑΜΕΡΙΣΜΑΤΑ ΜΕ ΣΟΦΙΤΕΣ, ΠΥΛΩΤΗ (PILOTS) ΚΑΙ ΥΠΟΓΕΩ ΠΑΡΚΙΝΓ”

ΘΕΣΗ: Οικόπεδο επί της συμβολής των οδών Σουλτ. Μαρδοχείου Φητιάλη και Δημητρίου - Οικόπεδο 01, Ο.Τ. 1334, Δ.Κ. ΘΕΡΜΗΣ, Δ.Ε. ΘΕΡΜΗΣ, Π.Ε. Θεσσαλονίκης

GREKODOM ΜΕΛΕΤΗΤΗΣ ΝΙΚΟΣ ΛΕΒΙΤΗΣ
ΔΙΠΛ. ΑΡΧΙΤΕΚΤΟΝ ΜΗΧΑΝΙΚΟΣ

ΜΕΛΕΤΗ: ΑΡΧΙΤΕΚΤΟΝΙΚΑ
ΘΕΜΑ ΣΧΕΔΙΟΥ: ΚΑΤΩΦΗ ΣΟΦΙΤΑΣ

ΑΡΙΘ. ΣΧΕΔΙΟΥ
Α6