


ΓΚΑΡΑΖΟΠΟΡΤΑ
έξοδος

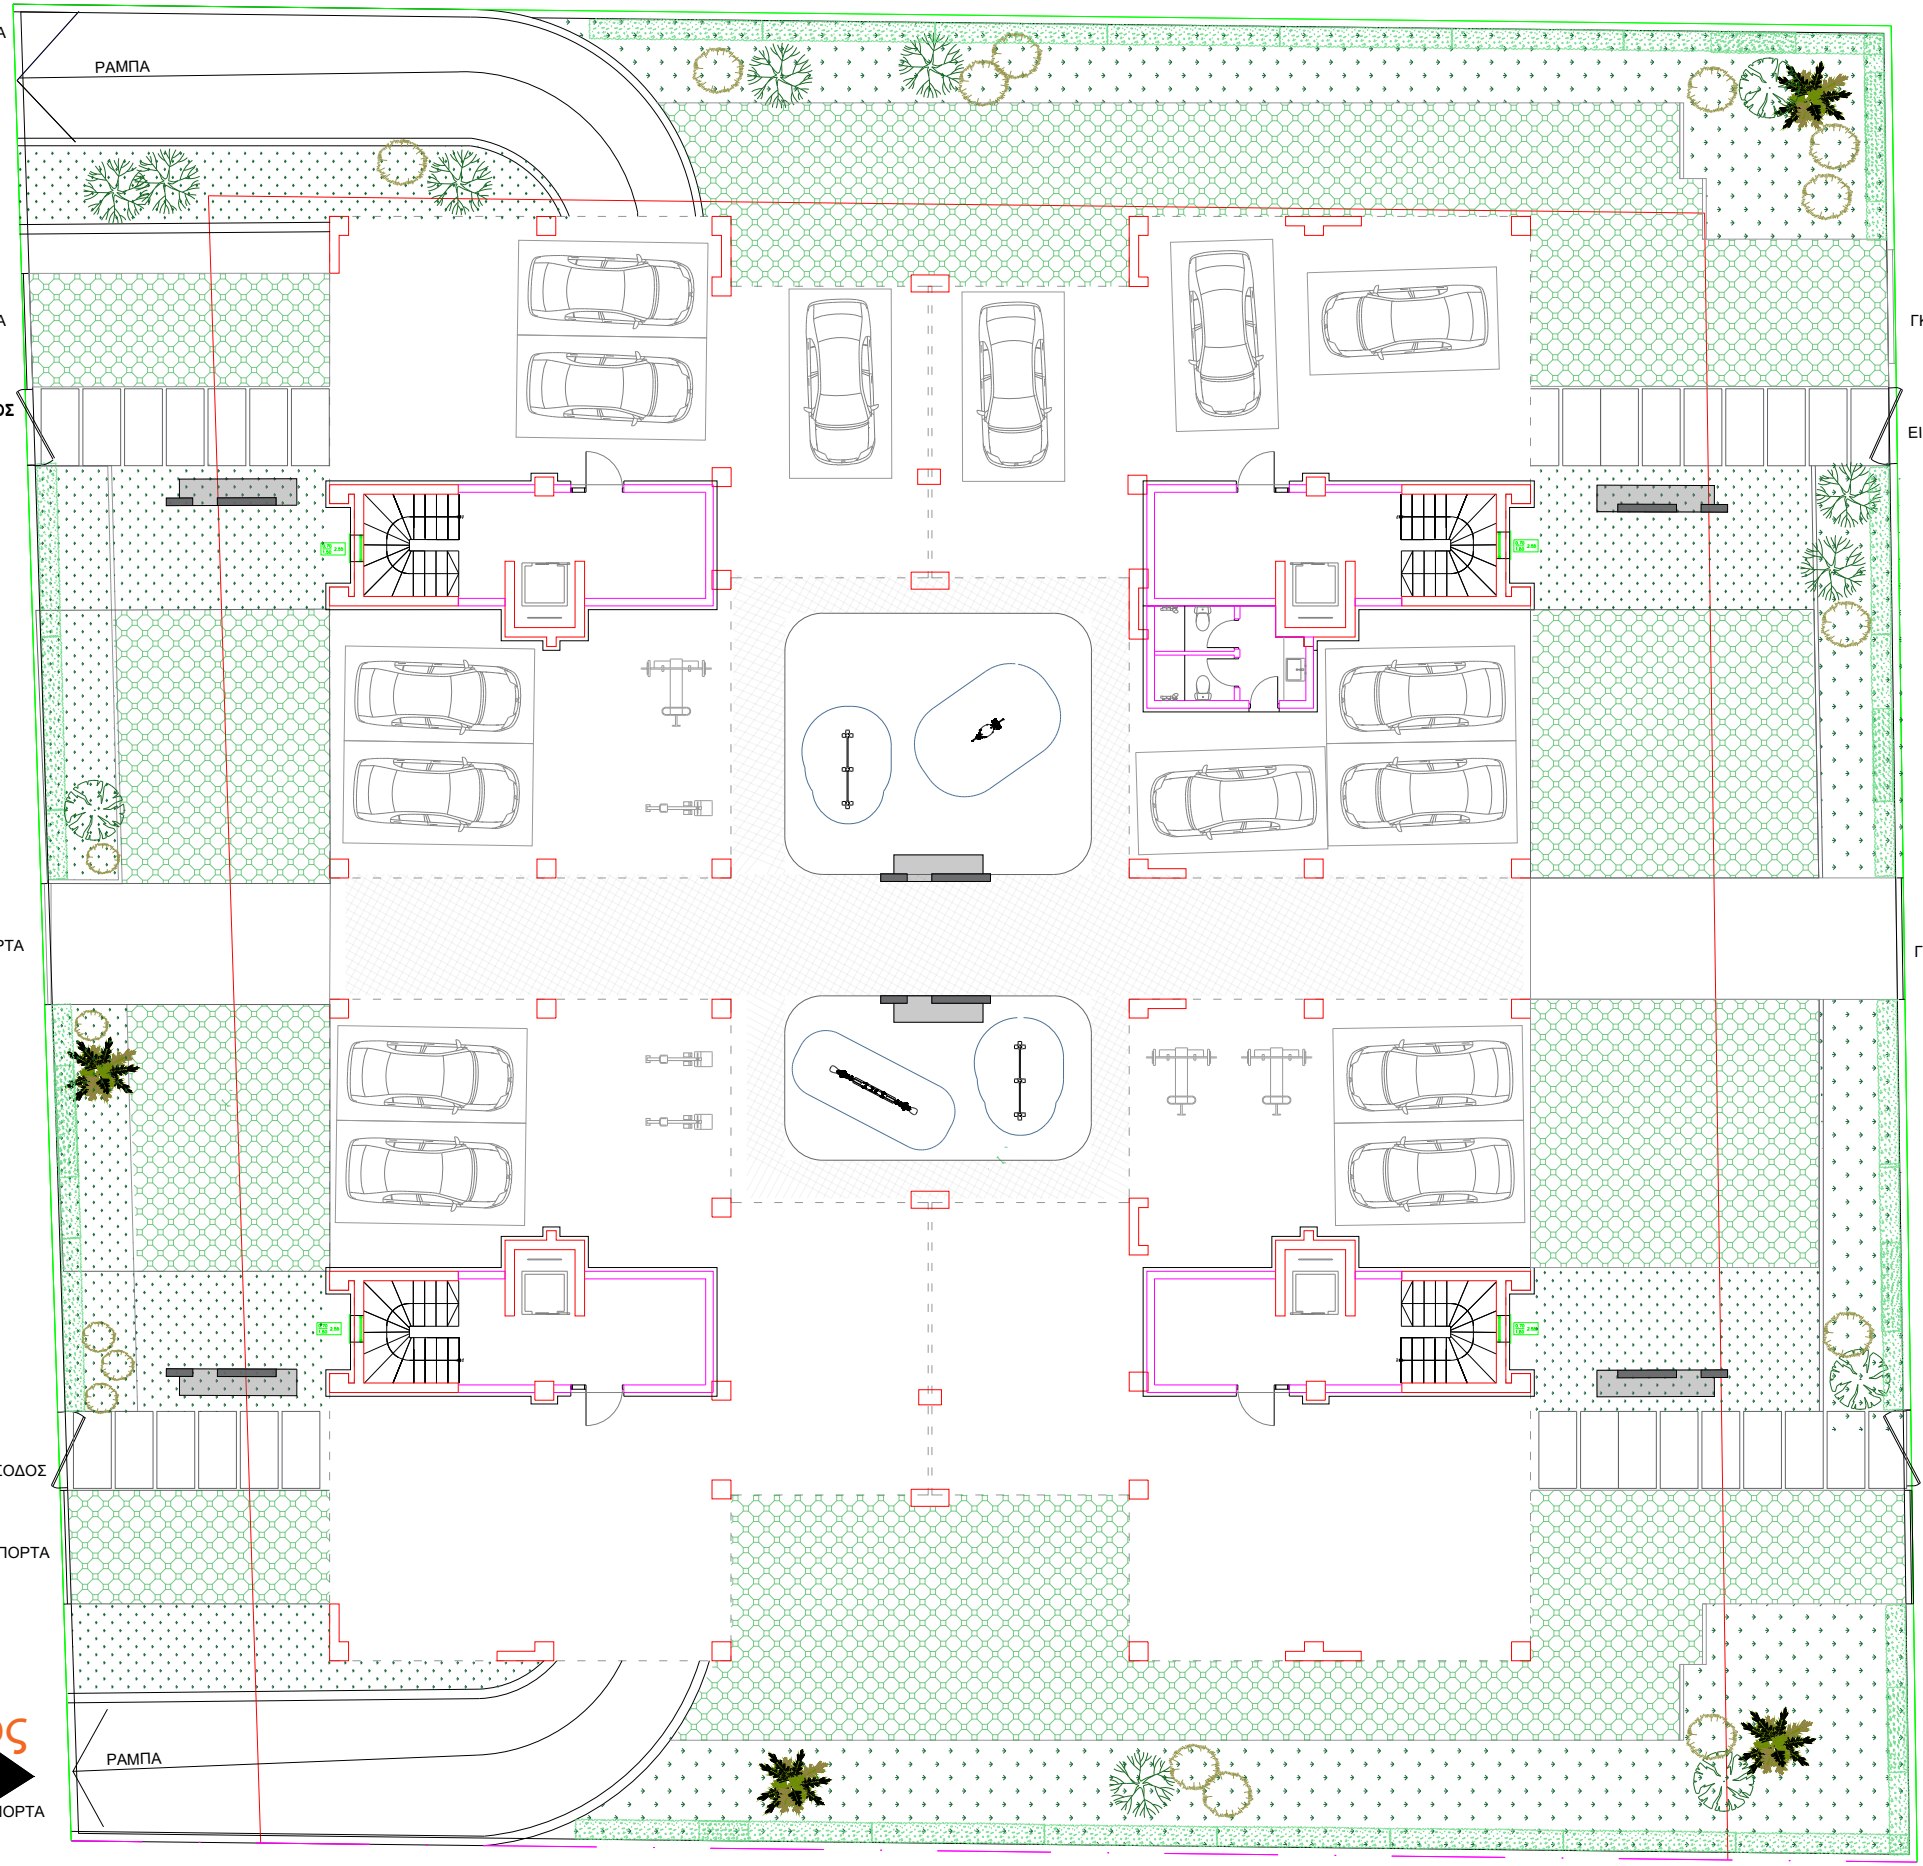

είσοδος
ΓΚΑΡΑΖΟΠΟΡΤΑ



“ΑΝΕΓΕΡΣΗ ΔΥΟ (2) ΤΡΙΠΡΟΘΩΝ ΟΙΚΟΔΟΜΩΝ ΜΕ ΤΡΑΠΑΛΙΤΑ (37) ΕΡΓΟ: ΔΙΑΜΕΡΩΜΑΤΑ ΜΕ ΣΩΣΤΕΣ, ΠΥΛΩΤΗ (PILOTS) ΚΑΙ ΥΠΟΓΕΩ ΠΑΡΚΙΝΓ”

ΘΕΣΗ: Οικόπεδο επί της συμβολής των οδών Συντ. Μαρδοχείου Φυτίξη και Δημοτρούνα, Οικόπεδο 01, Ο.Τ. Γ534, Δ.Κ. ΘΕΡΜΗΣ, Δ.Ε. ΘΕΡΜΗΣ, Π.Ε. Θεσσαλονίκης

GREKODOM ΜΕΛΕΤΗΤΗΣ ΝΙΚΟΣ ΛΕΒΙΤΗΣ
ΑΡΧΙΤΕΚΤΟΝ ΜΗΧΑΝΙΚΟΣ

ΜΕΛΕΤΗ: ΑΡΧΙΤΕΚΤΟΝΙΚΑ
ΘΕΜΑ ΣΧΕΔΙΟΥ: ΚΑΤΩΦΗ ΠΙΛΟΤΣ
ΑΡΙΘ. ΣΧΕΔΙΟΥ: Α3