


ΠΕΖΟΔΡΟΜΟΣ

A

A

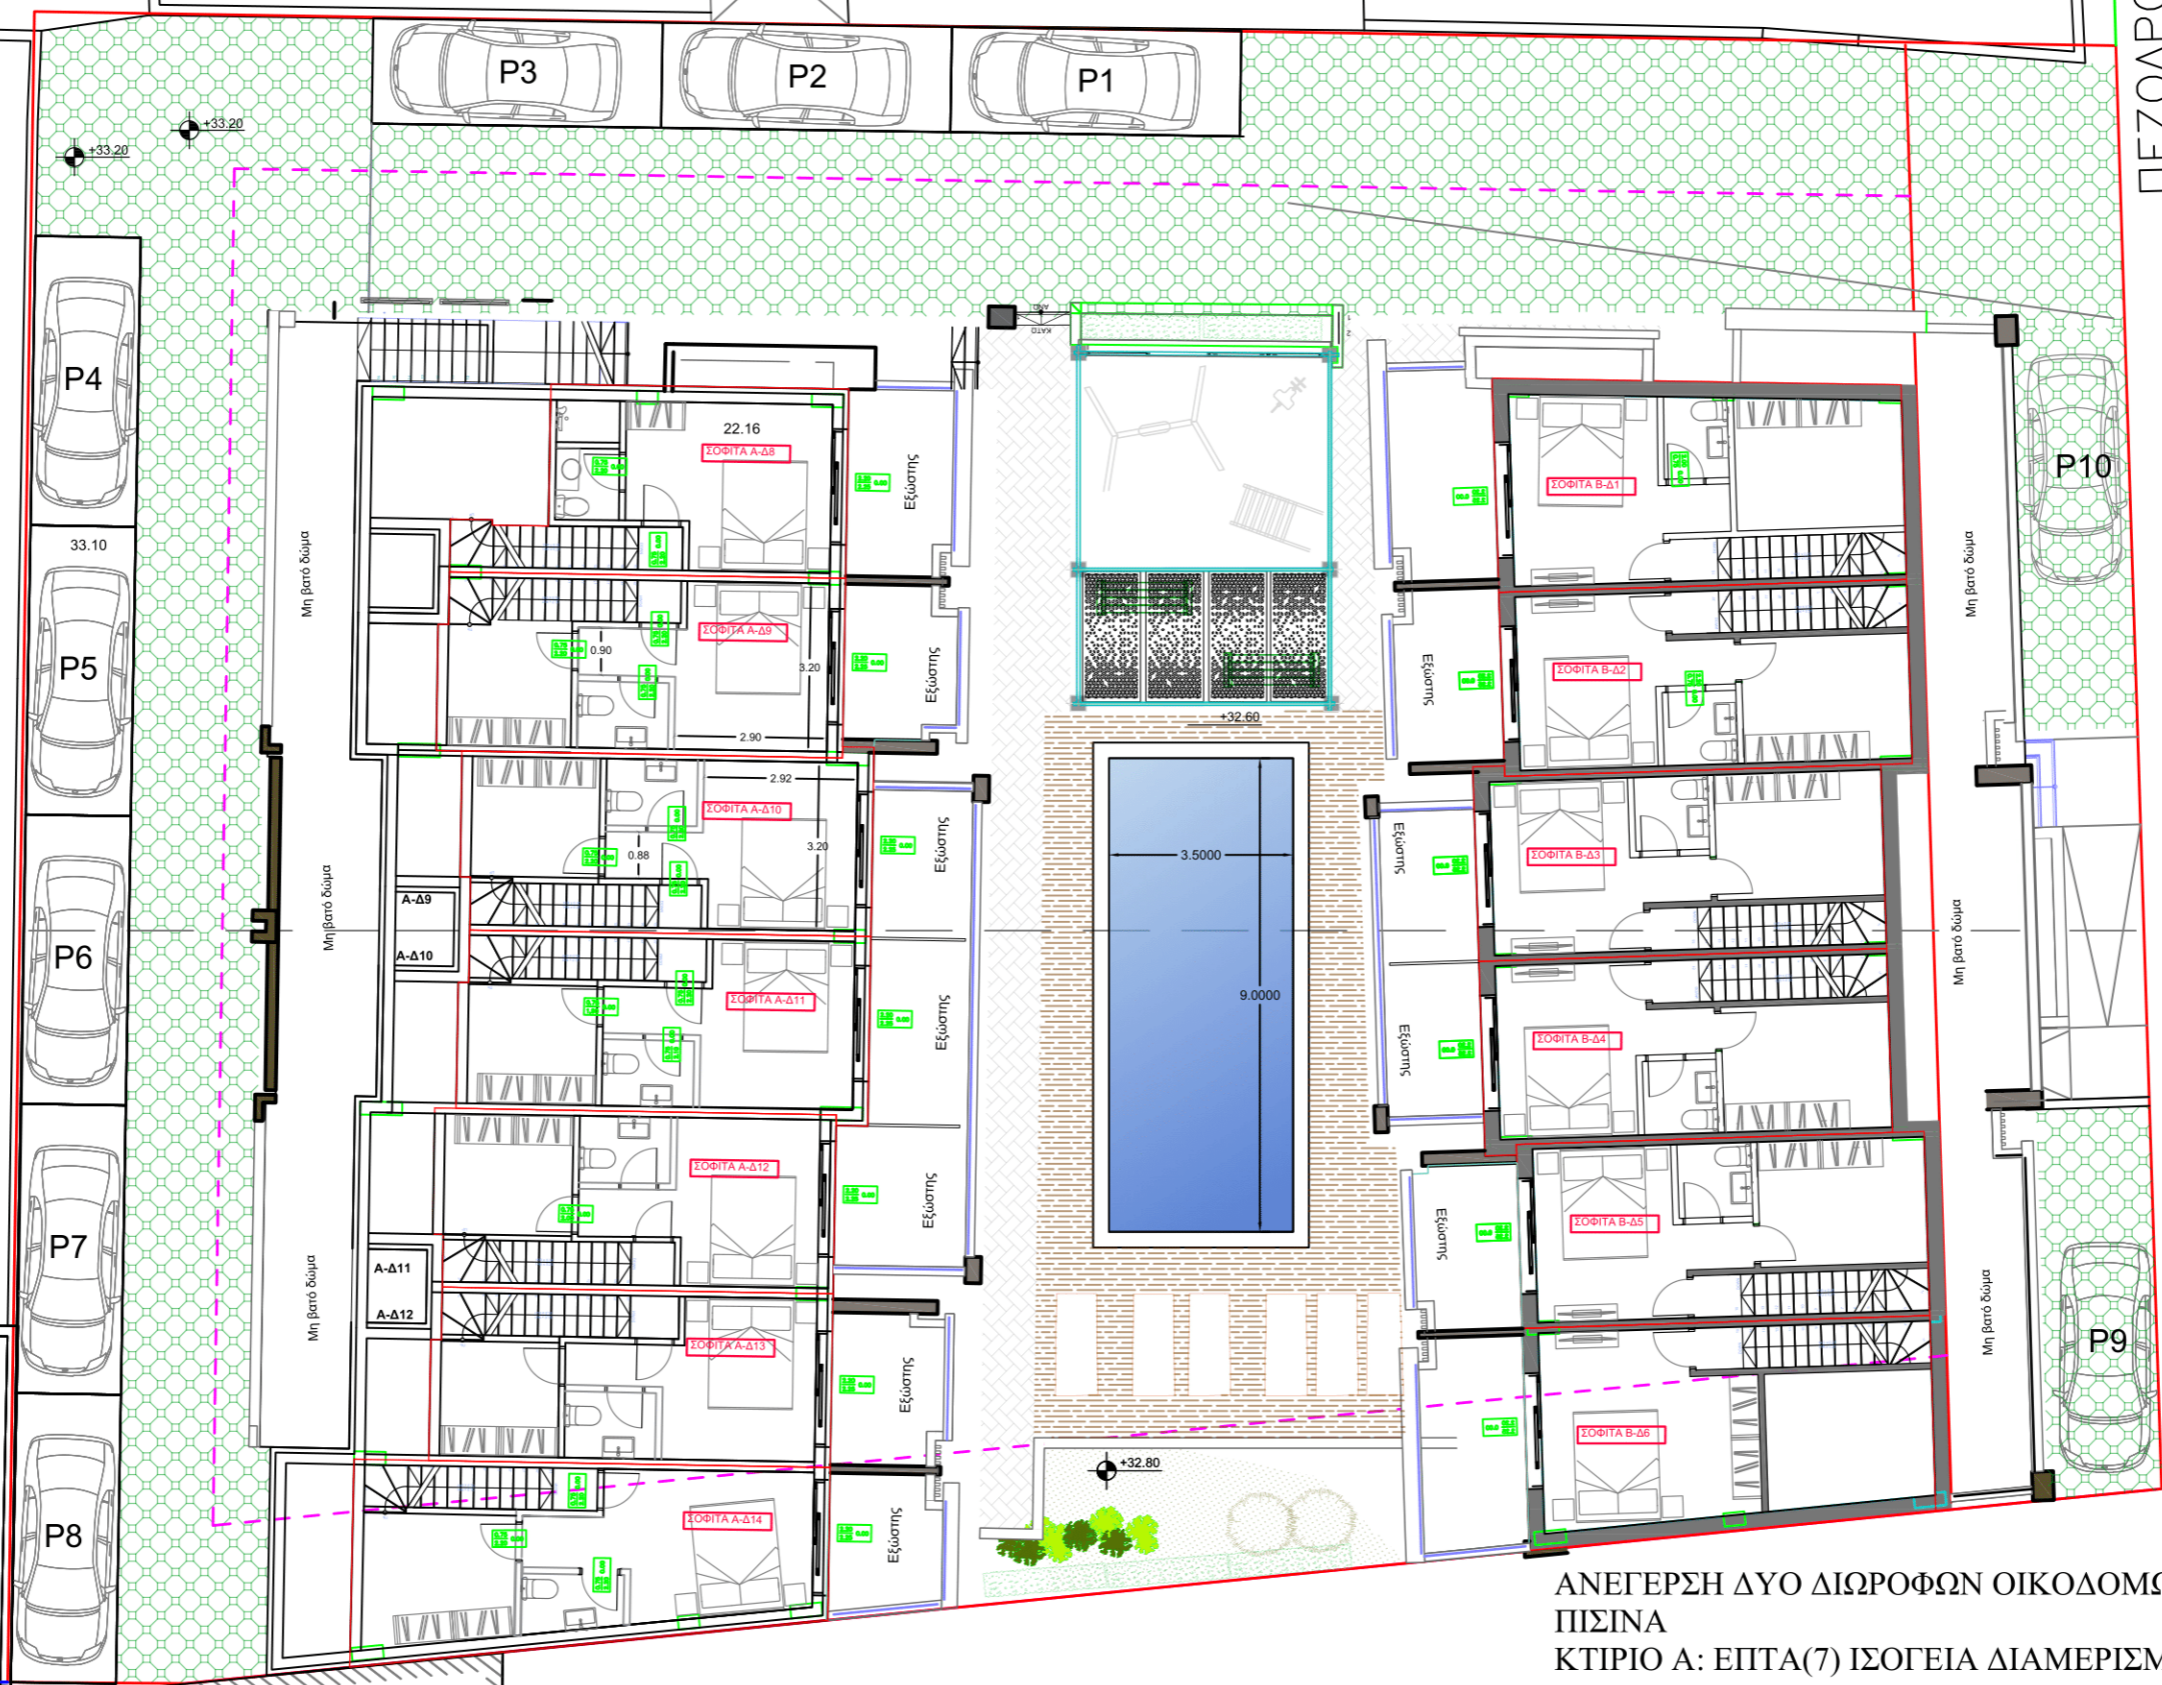

ΚΑΤΟΨΗ ΣΟΦΙΤΑΣ

ΑΝΕΓΕΡΣΗ ΔΥΟ ΔΙΩΡΟΦΩΝ ΟΙΚΟΔΟΜΩΝ Α&Β ΜΕ ΚΟΙΝΟΧΡΗΣΤΗ ΠΙΣΙΝΑ
 ΚΤΙΡΙΟ Α: ΕΠΤΑ(7) ΙΣΟΓΕΙΑ ΔΙΑΜΕΡΙΣΜΑΤΑ & ΕΠΤΑ(7) ΔΙΑΜΕΡΙΣΜΑΤΑ ΜΕ ΣΟΦΙΤΕΣ
 ΚΤΙΡΙΟ Β: ΤΡΙΑ(3) ΙΣΟΓΕΙΑ ΚΑΤΑΣΤΗΜΑΤΑ ΜΕ ΥΠΟΓΕΙΟ ΚΑΙ ΕΞΙ(6) ΔΙΑΜΕΡΙΣΜΑΤΑ ΜΕ ΣΟΦΙΤΕΣ”
 ΟΙΚ16, ΟΤ Γ54, Δ.Κ. Καλλιθέας,
 Δ.Ε. Κασσάνδρας, Δ. Κασσάνδρας, Π.Ε. Χαλκιδικής