



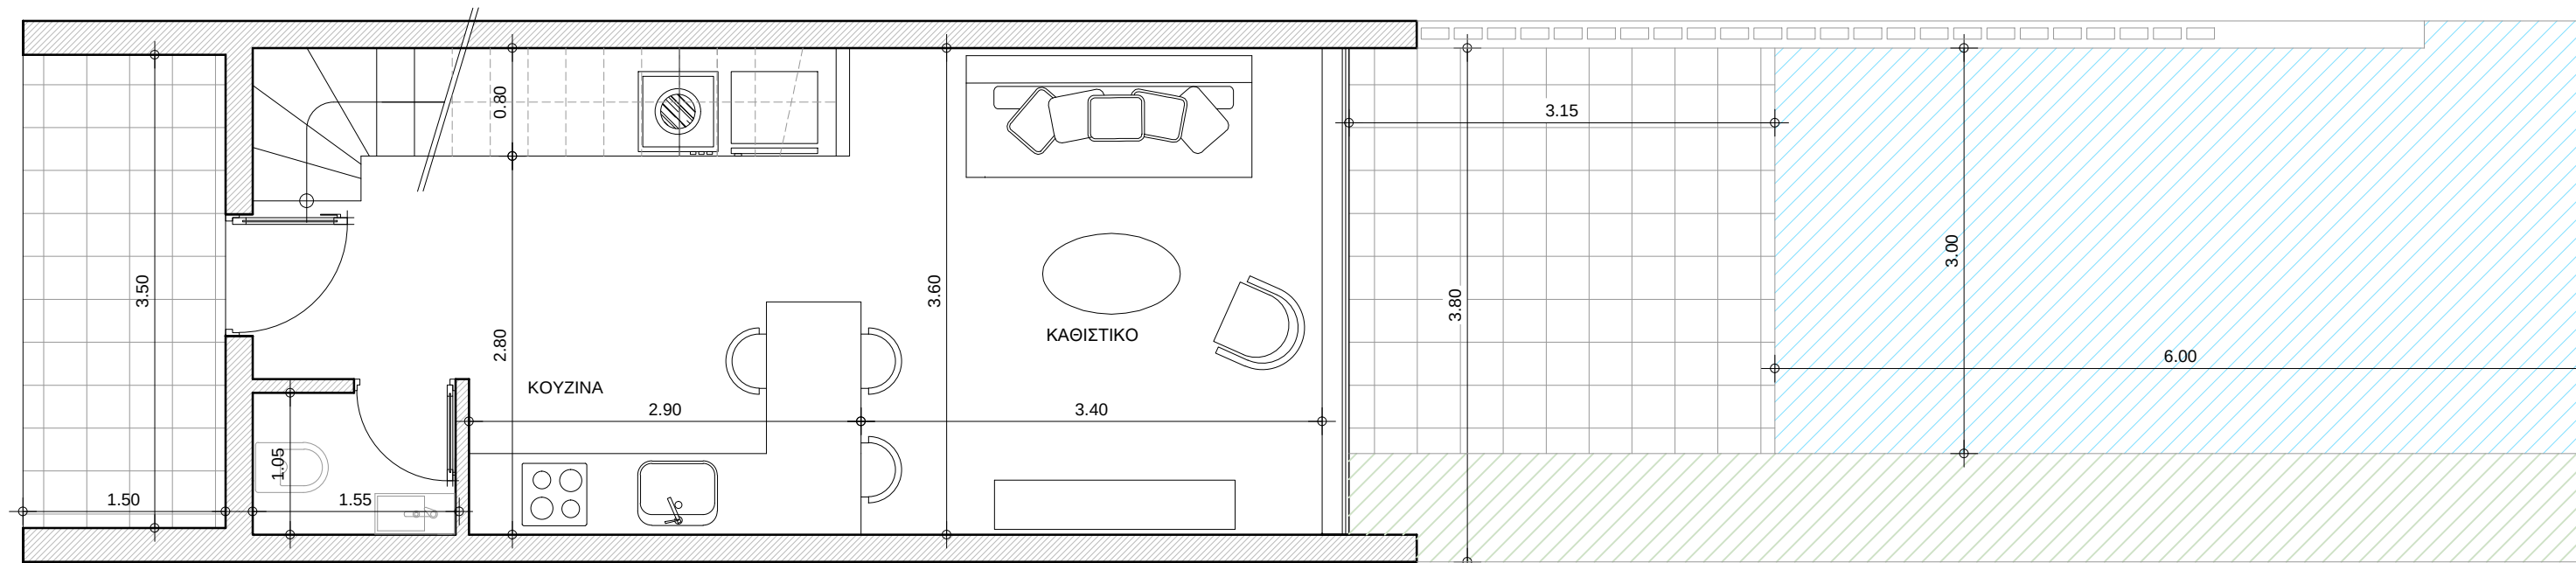

8.30

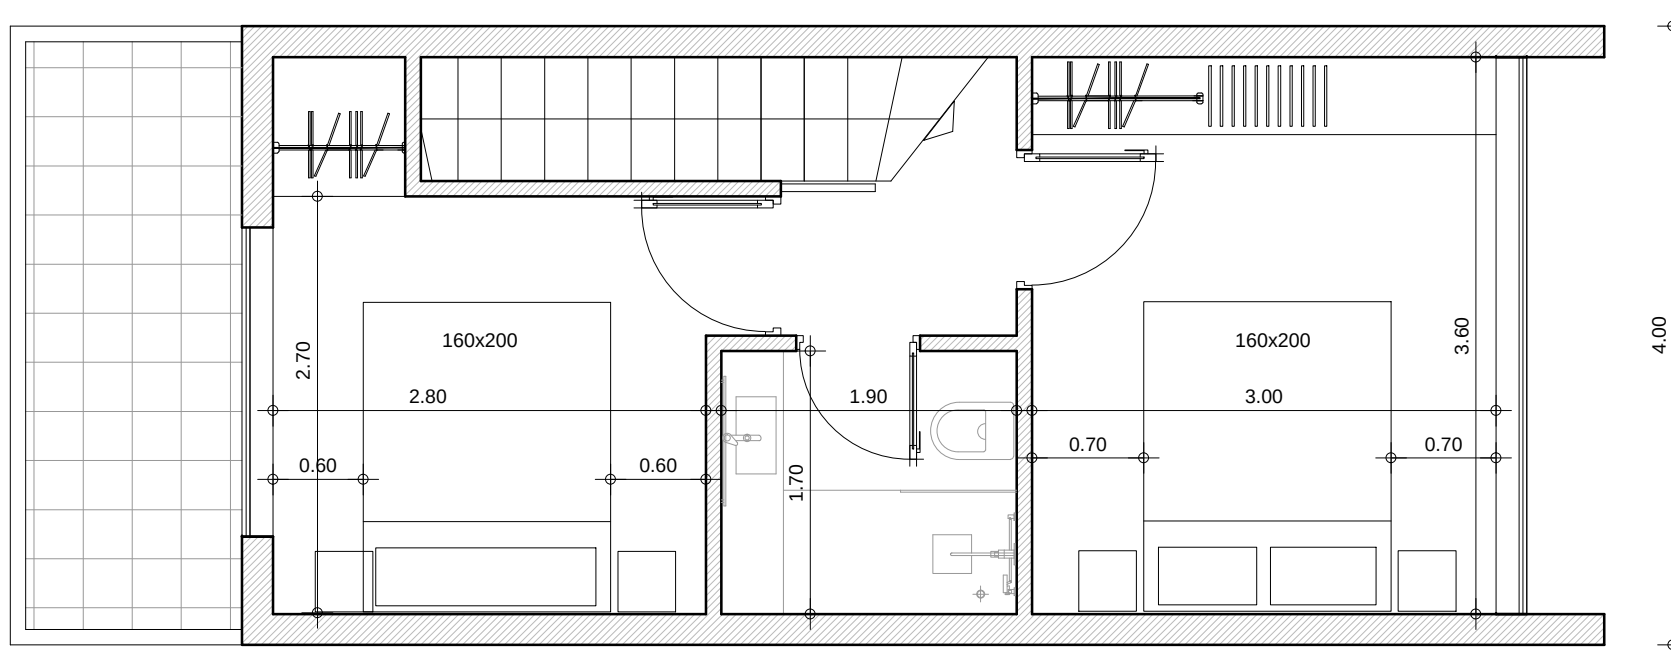

ΕΠΙΦΑΝΕΙΑ ΚΤΙΡΙΩΝ (ΜΕ ΕΞΩΤΕΡΙΚΕΣ ΤΟΙΧΟΠΟΙΙΕΣ ΚΑΙ ΚΛΙΜ/ΣΙΑ ,ΔΙΑΔΡΟΜΟΥΣ)
ΚΑΤΑΣΚΕΥΗ
ΙΣΟΓΕΙΟ : 33.20 Τ.Μ
Α' ΟΡΟΦΟΣ : 33.20 Τ.Μ 66.40 Τ.Μ.
ΗΜ. ΧΩΡΟΣ ΙΣΟΓΕΙΟΥ : 5.25 Τ.Μ
ΠΙΣΙΝΑ : 18.00 Τ.Μ

προσμετρουμενη δομηση ανα κατοικια : 50.00 τ.μ. x 8 = 400.00 τ.μ.

 A.N.NEX	ΑΝΥΦΑΝΤΑΚΗΣ ΓΙΑΝΝΗΣ Αρχιτέκτονας Μηχανικός		
	ΕΡΓΟ :	8 ΔΙΟΡΟΦΕΣ ΕΞΟΧΙΚΕΣ ΚΑΤΟΙΚΙΕΣ	
	ΘΕΣΗ :	ΓΟΥΒΕΣ ΧΕΡΣΟΝΗΣΟΥ	
	ΘΕΜΑ:	ΚΑΤΟΨΕΙΣ	
ΗΜΕΡ/ΝΙΑ :		ΙΟΥΝΙΟΣ 2025	ΚΛΙΜ. 1:50