



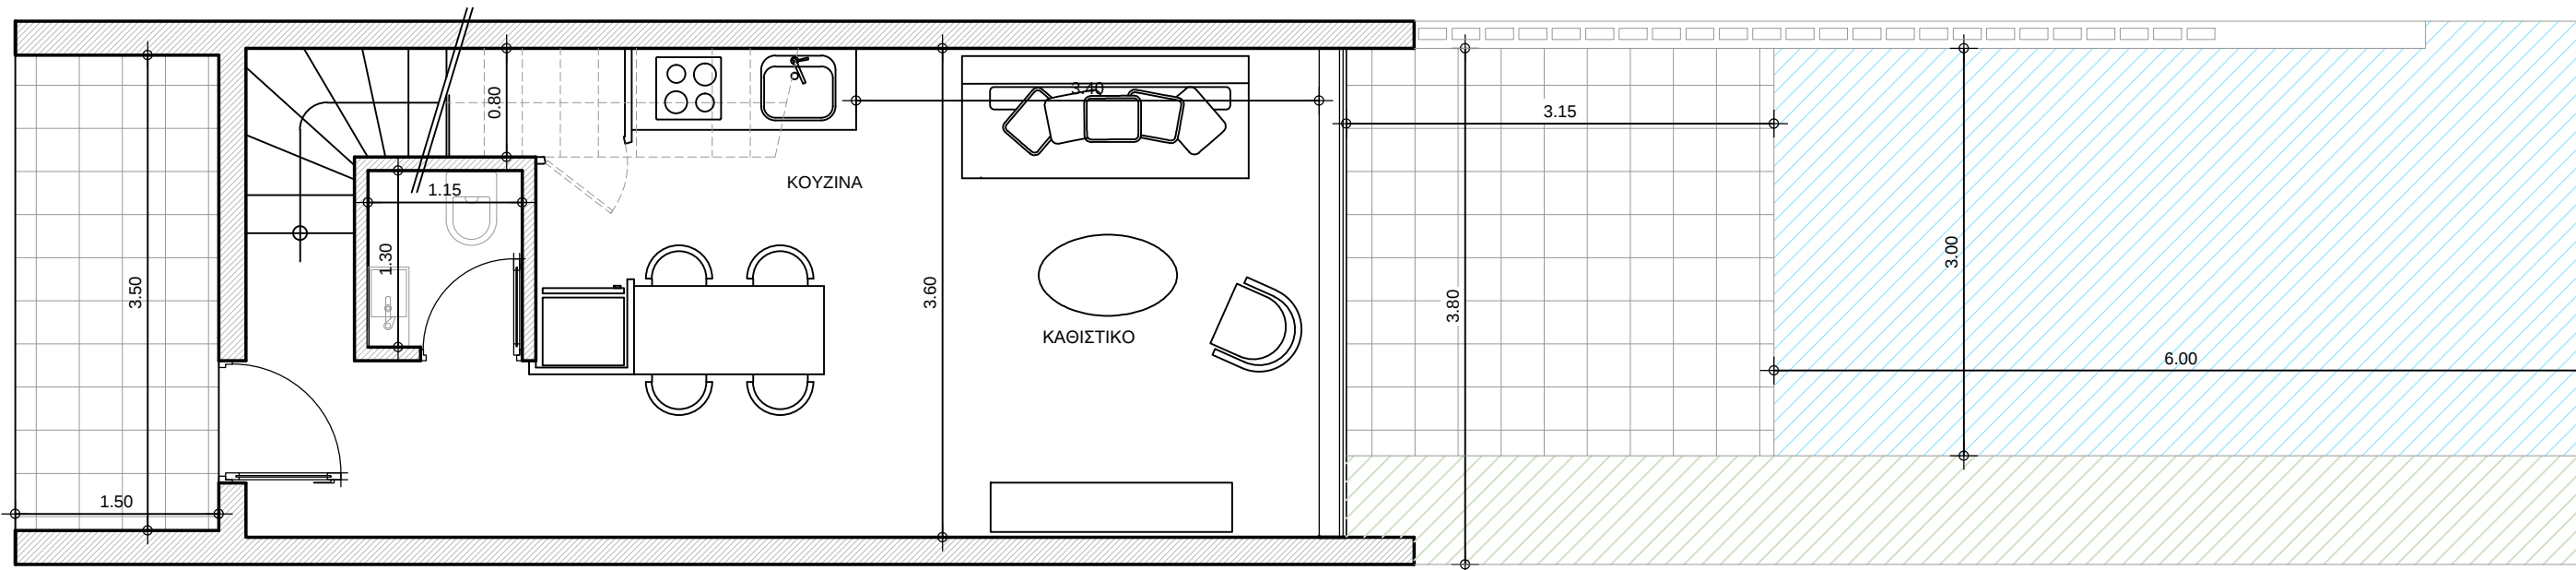

8.30

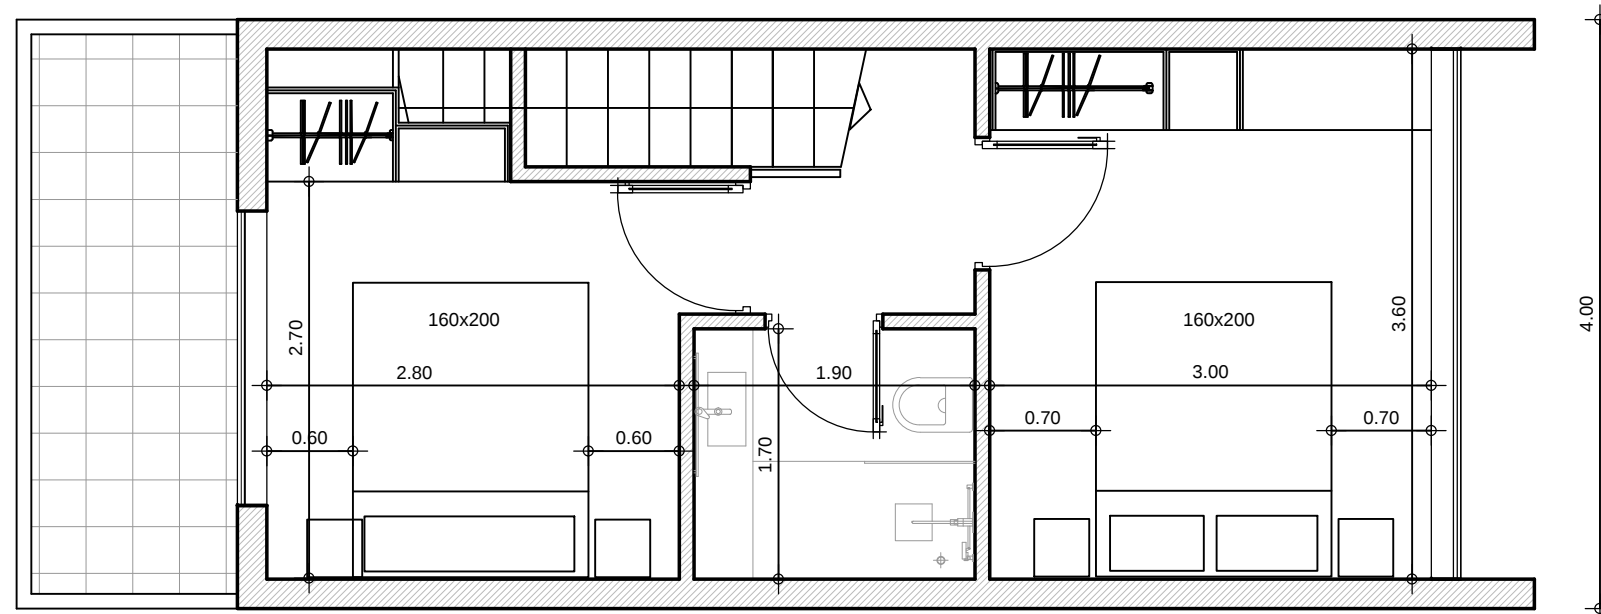

 A.N.NEX	ΑΝΥΦΑΝΤΑΚΗΣ ΓΙΑΝΝΗΣ Αρχιτέκτονας Μηχανικός		
	ΕΡΓΟ :	8 ΔΙΟΡΟΦΕΣ ΕΞΟΧΙΚΕΣ ΚΑΤΟΙΚΙΕΣ	
	ΘΕΣΗ :	ΓΟΥΒΕΣ ΧΕΡΣΟΝΗΣΟΥ	
	ΘΕΜΑ:	ΚΑΤΟΨΕΙΣ	
ΗΜΕΡ/ΝΙΑ :		ΙΟΥΝΙΟΣ 2025	ΚΛΙΜ. 1:50