


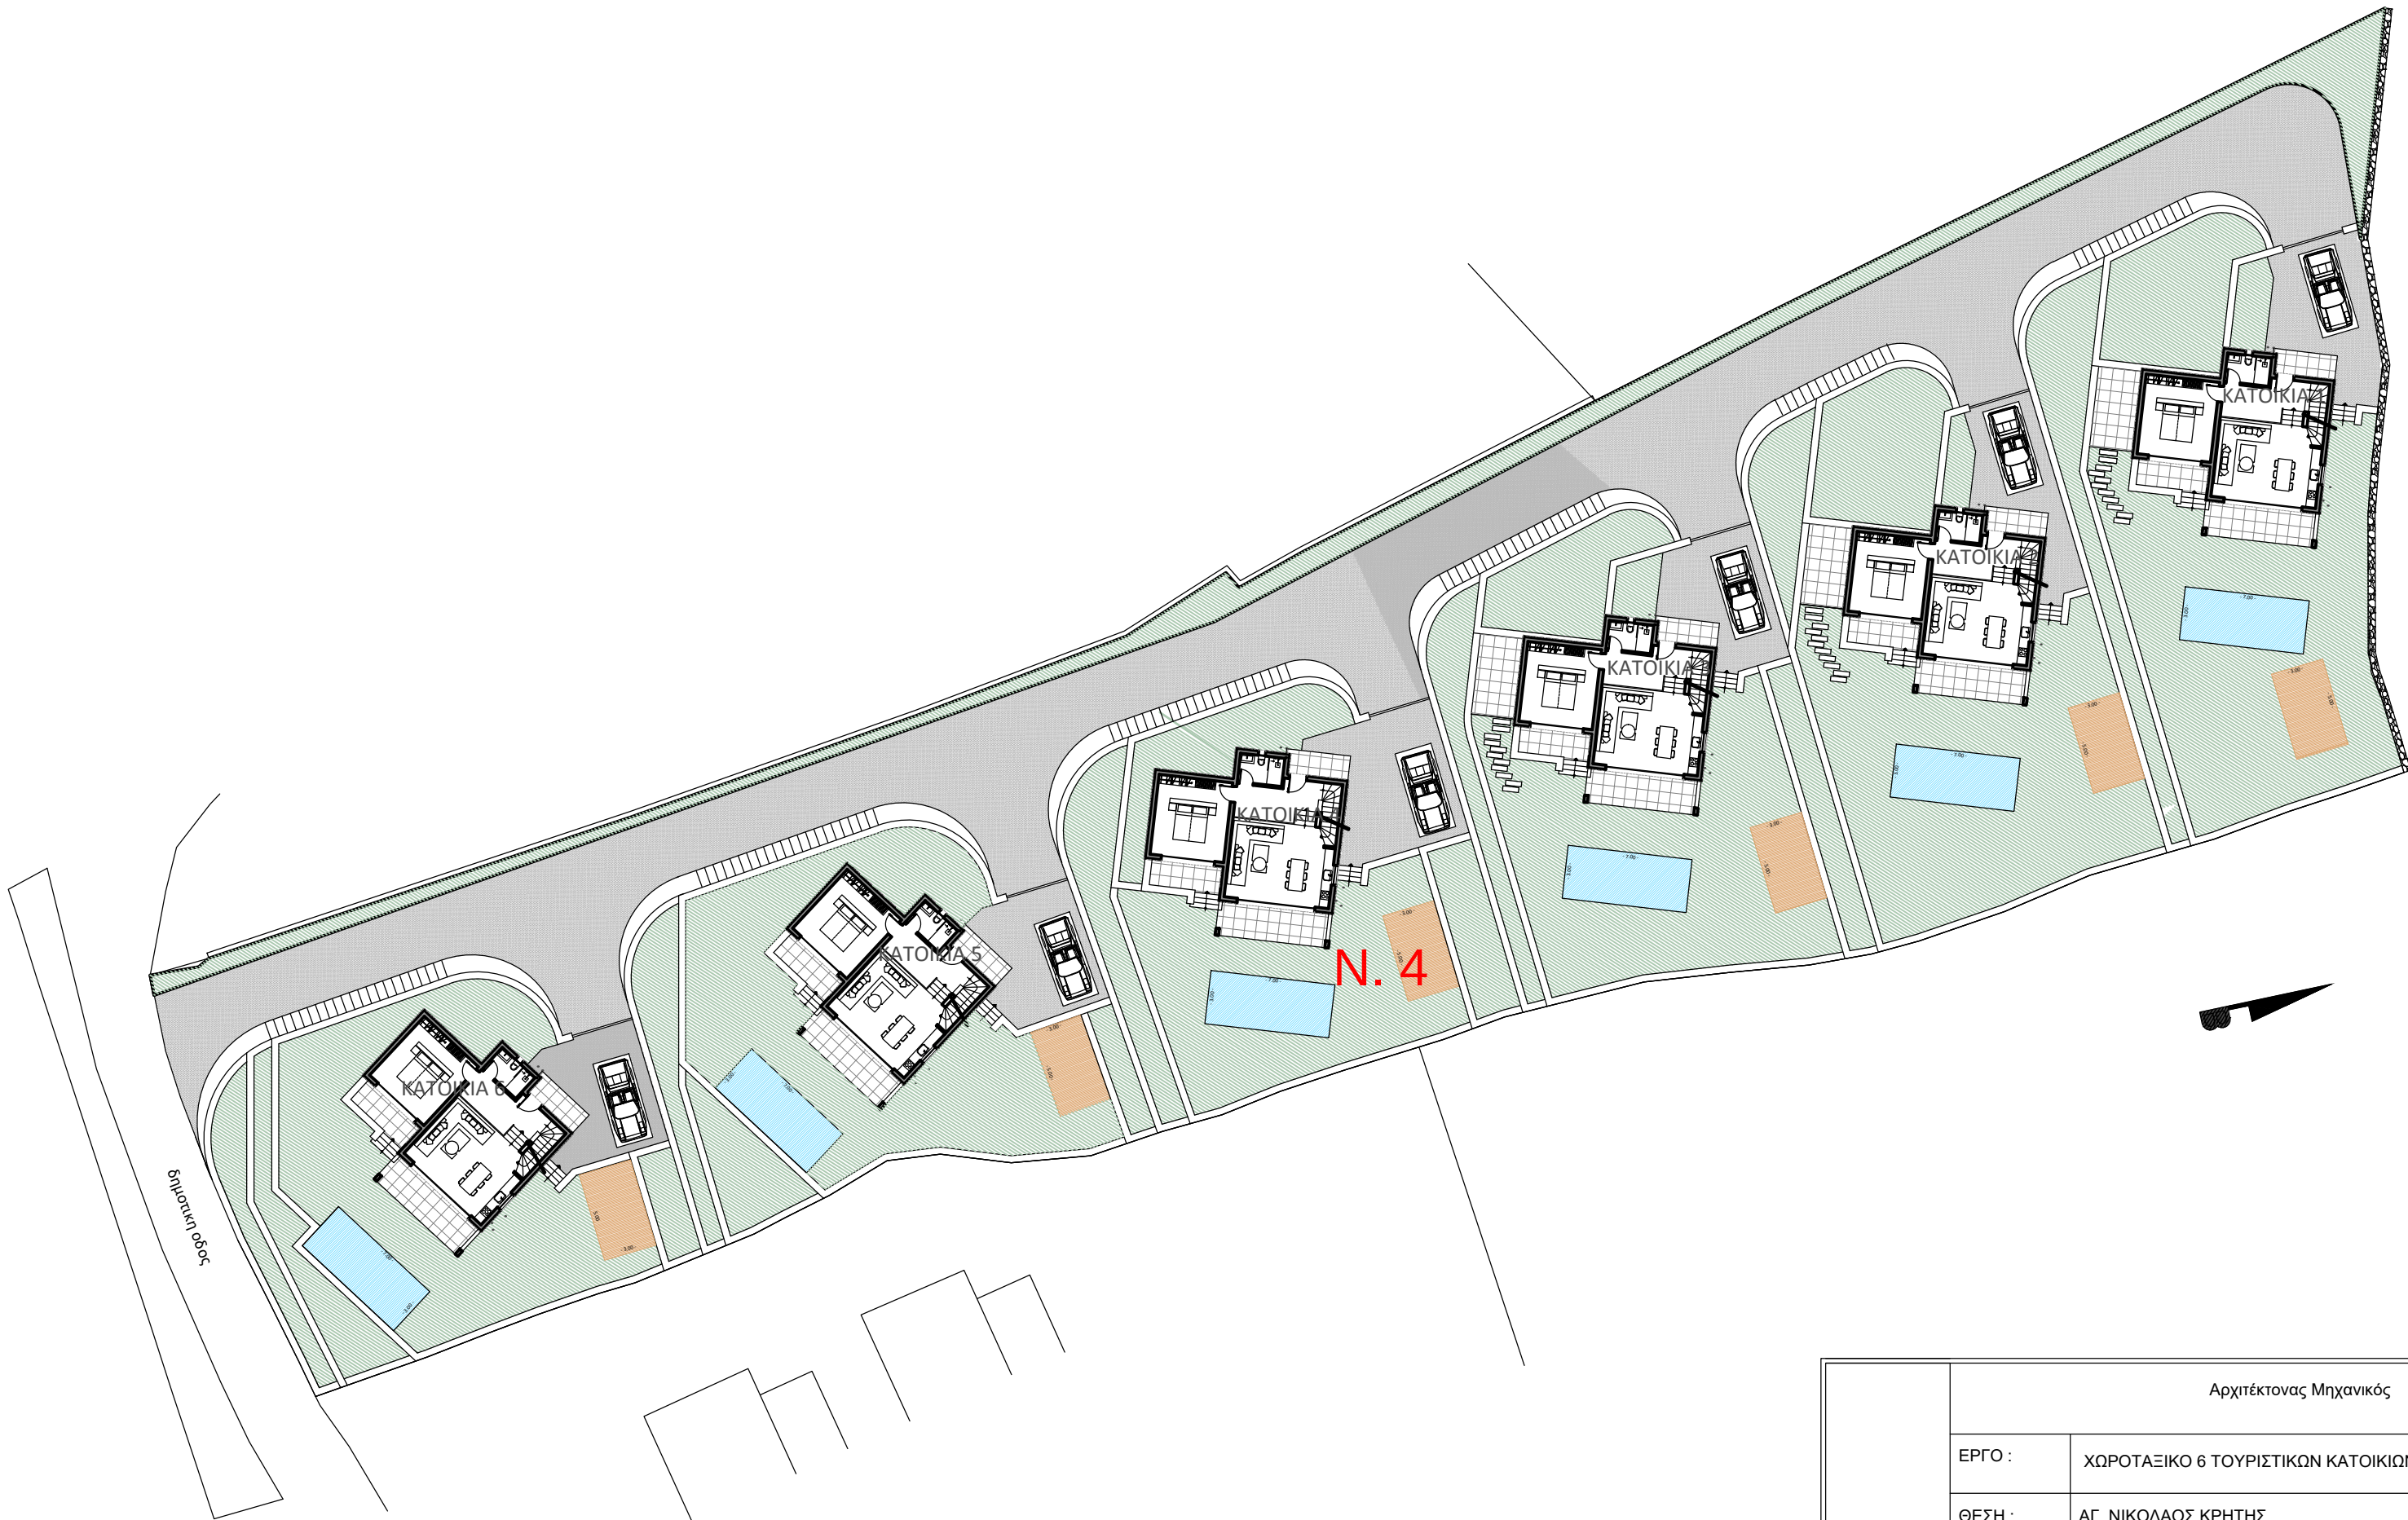

Αρχιτέκτονας Μηχανικός		
ΕΡΓΟ :	ΧΩΡΟΤΑΞΙΚΟ 6 ΤΟΥΡΙΣΤΙΚΩΝ ΚΑΤΟΙΚΙΩΝ	
ΘΕΣΗ :	ΑΓ. ΝΙΚΟΛΑΟΣ ΚΡΗΤΗΣ	
ΗΜΕΡ/ΝΙΑ :	ΣΕΠΤΕΜΡΙΟΣ 2025	ΚΛΙΜ. 1:250