

ΠΑΡΤΕΡΙ

φούρνος

BBQ


island

ΠΙΣΙΝΑ 52.07 τ.μ.

ΔΕΞΑΜΕΝΗ  
ΥΠΕΡΧΕΙΛΙΣΗΣ  
6.75 τ.μ.

ΔΕΞΑΜΕΝΗ  
ΥΔΡΕΥΣΗΣ  
5.94 τ.μ.

ΜΗΧΑΝΟΣΤΑΣΙΟ  
ΠΙΣΙΝΑΣ

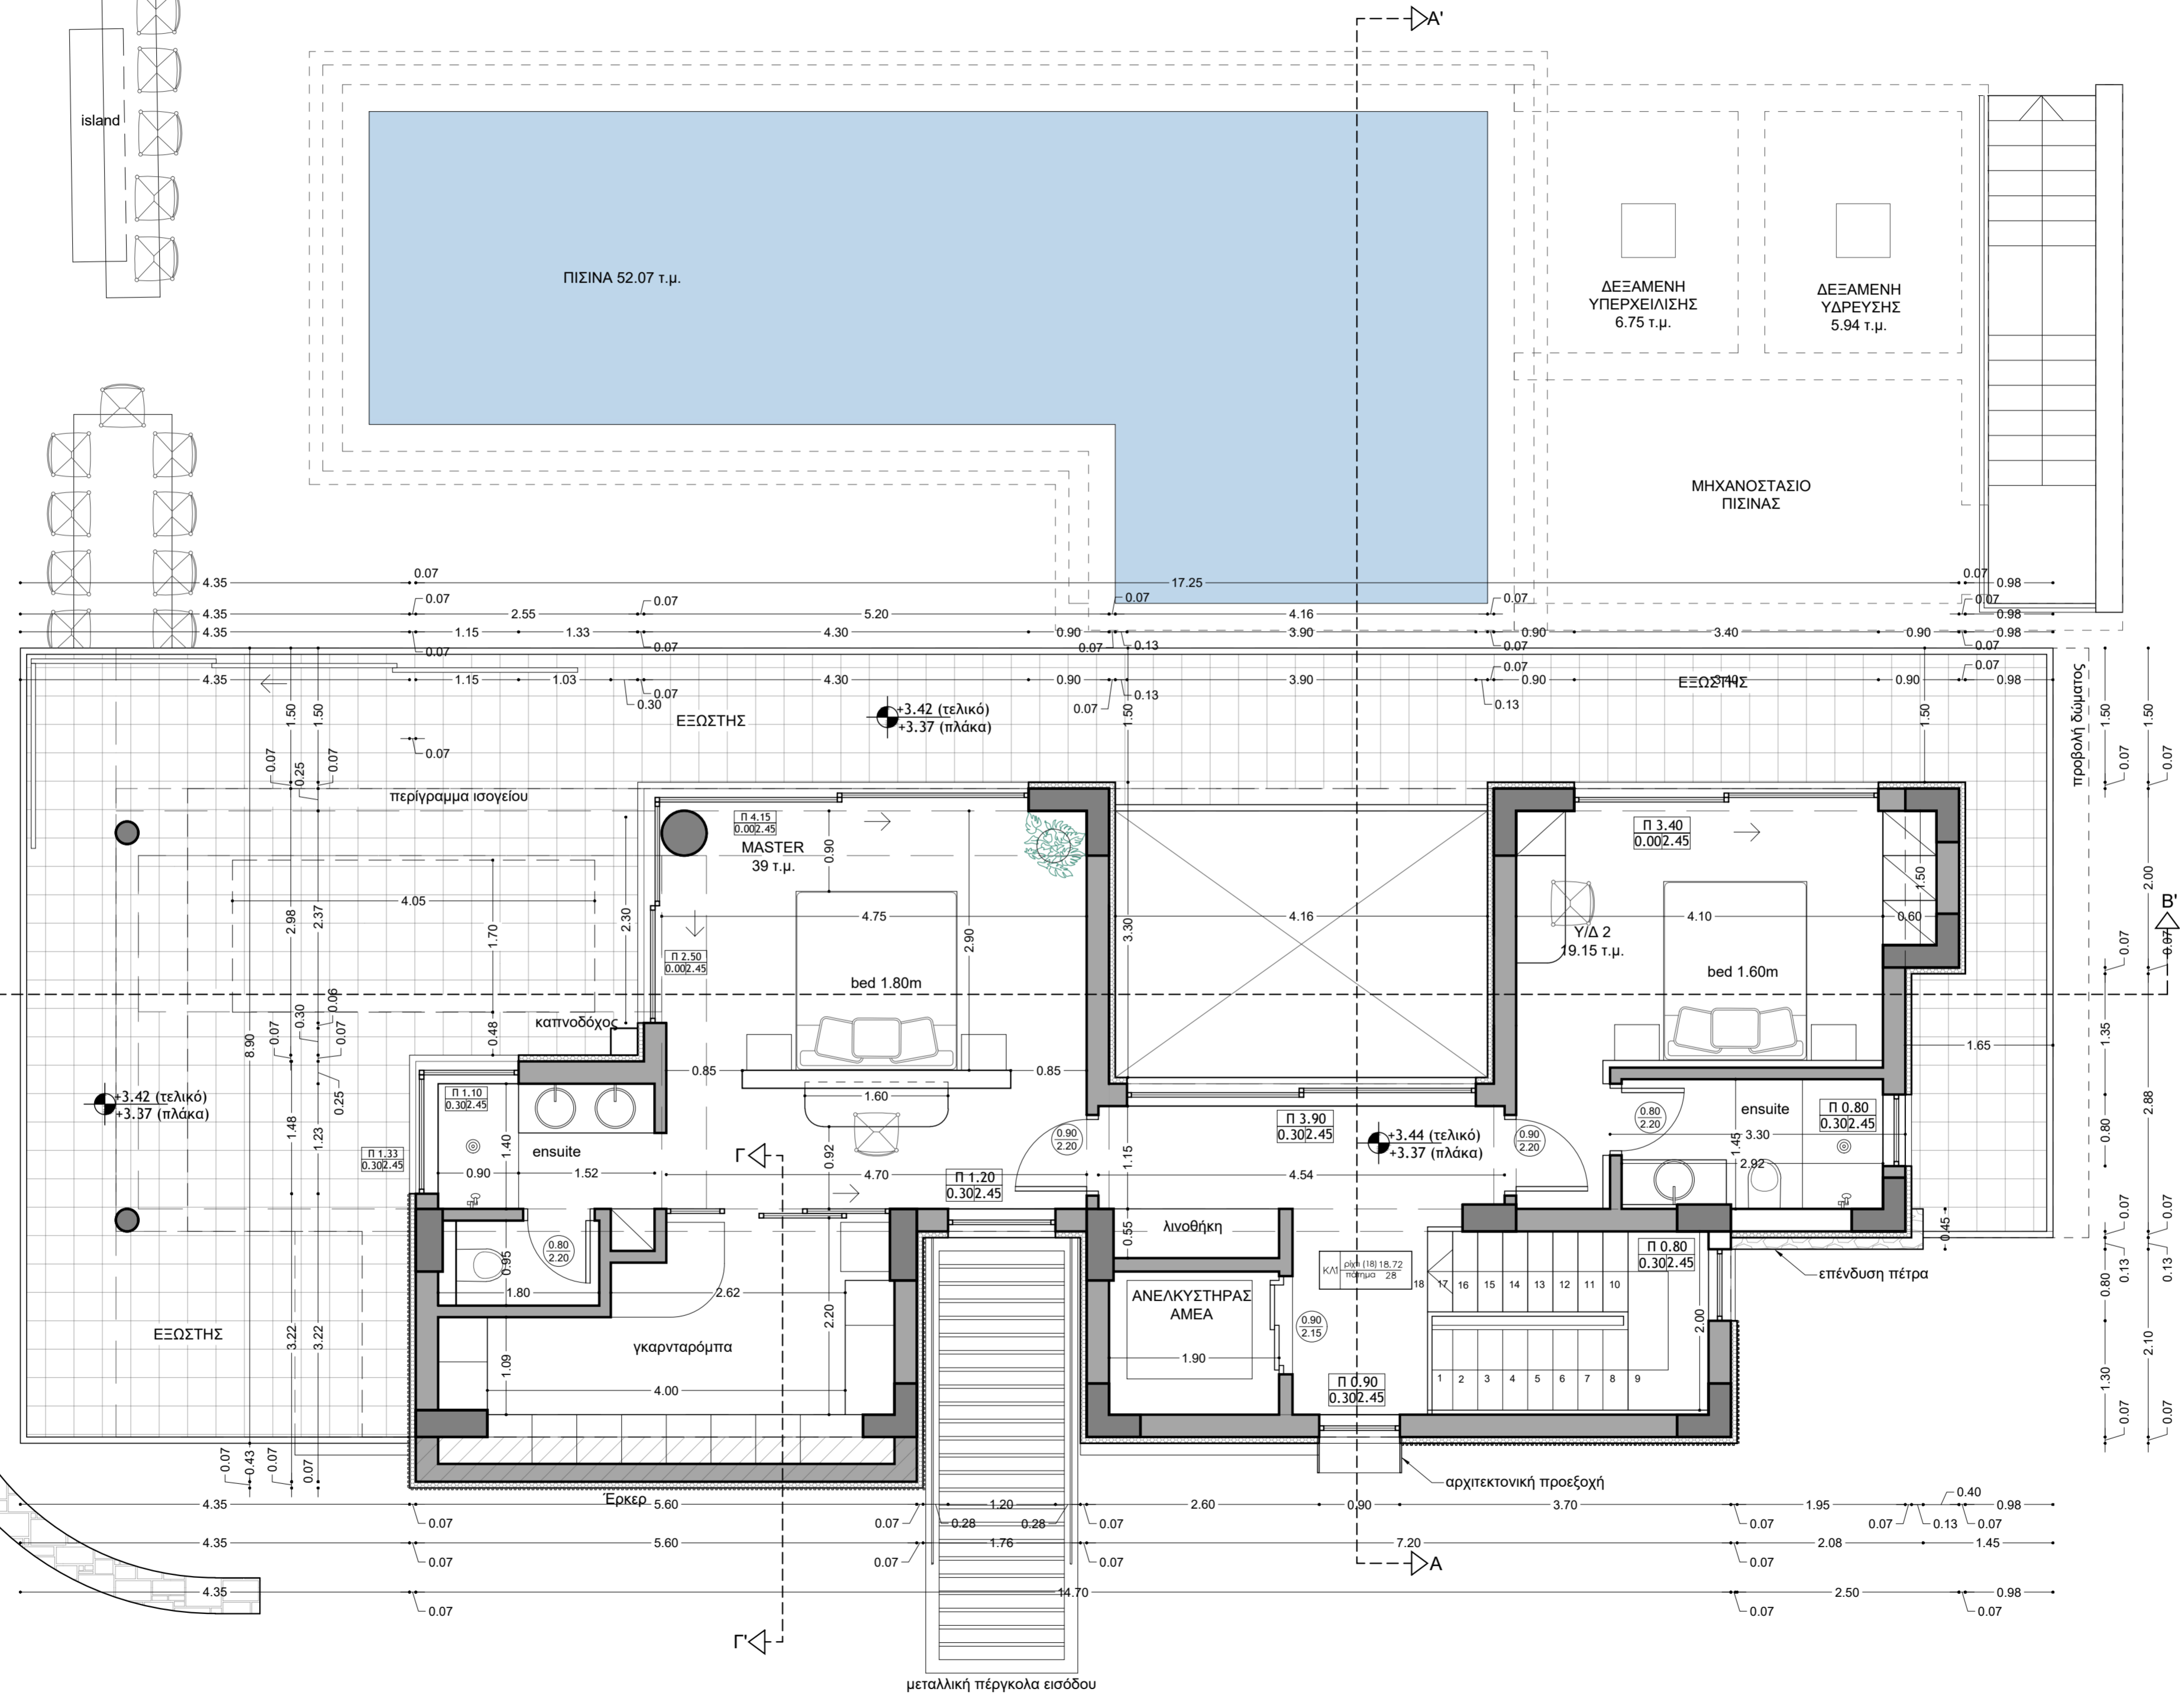

ΕΞΩΣΤΗΣ

γκαρναρόμπα

λινοθήκη

ΑΝΕΛΚΥΣΤΗΡΑΣ  
ΑΜΕΑ

ensuite

ensuite

επένδυση πέτρα

αρχιτεκτονική προεξοχή

μεταλλική πέργκολα εισόδου

προβολή δώματος