


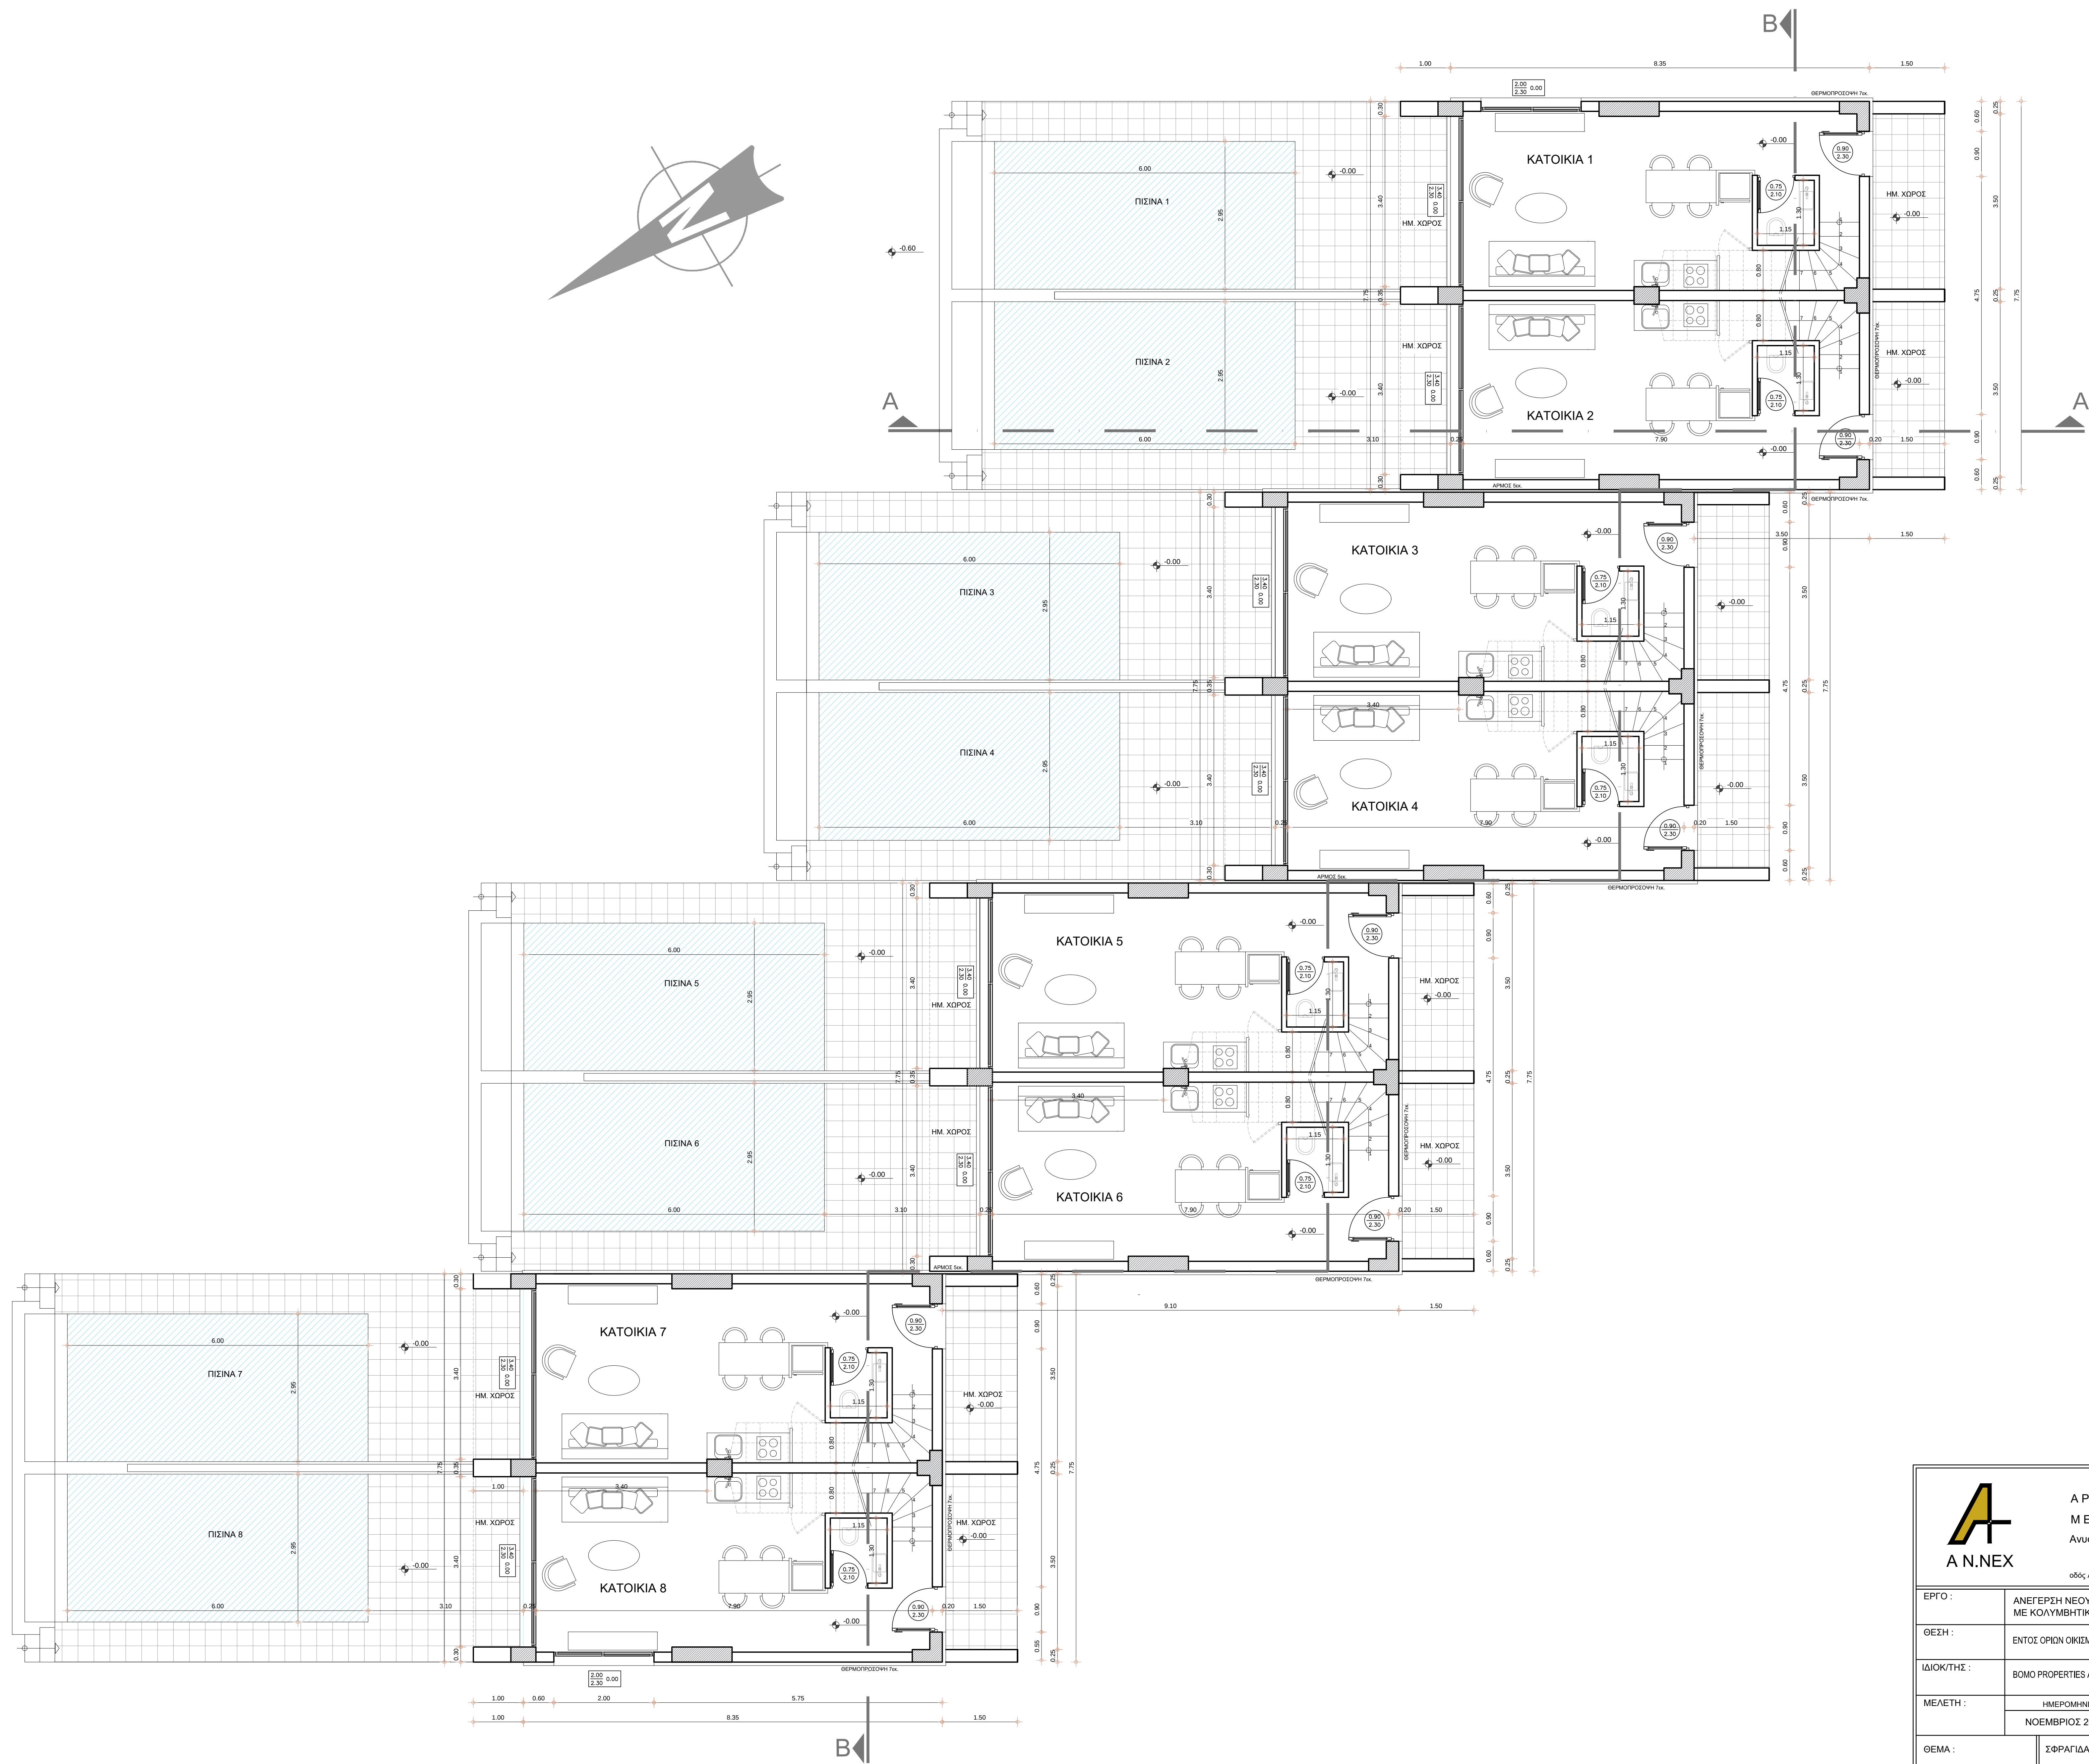

A N.NEX ΑΡΧΙΤΕΚΤΟΝΙΚΟ ΓΡΑΦΕΙΟ ΜΕΛΕΤΩΝ ΚΑΤΑΣΤΕΥΩΝ Ανυφαντάκης Γιάννης αρχιτέκτονας μηχανικός			
οδός Λαοκόου αρ.3 Ηράκλειο Κρήτης τηλ. 2810 228714			
ΕΡΓΟ :	ΑΝΕΓΕΡΣΗ ΝΕΟΥ ΣΥΓΚΡΟΤΗΜΑΤΟΣ 8 ΔΙΟΡΟΦΩΝ ΚΑΤΟΙΚΙΩΝ ΜΕ ΚΟΛΥΜΒΗΤΙΚΕΣ ΔΕΞΑΜΕΝΕΣ		
ΘΕΣΗ :	ΕΝΤΟΣ ΟΡΙΩΝ ΟΙΚΙΣΜΟΥ ΓΟΥΒΩΝ		
ΙΔΙΟΚΤΗΣ :	BOMO PROPERTIES A.E.		
ΜΕΛΕΤΗ :	ΗΜΕΡΟΜΗΝΙΑ	ΟΝΟΜΑΤΕΠΩΝΥΜΟ	ΚΙΛΙΜΑΚΑ
	ΝΟΕΜΒΡΙΟΣ 2025	Γ. ΑΝΥΦΑΝΤΑΚΗΣ	1:50
ΘΕΜΑ :	ΣΦΡΑΓΙΔΑ	ΑΡ. ΣΧΕΔΙΟΥ	
ΚΑΤΟΨΗ	ΓΙΑΝΝΗΣ Ν. ΑΝΥΦΑΝΤΑΚΗΣ ΑΡΧΙΤΕΚΤΟΝΙΚΗ ΑΔΕΙΑ ΓΕΩΜΕΤΡΙΚΩΝ ΣΧΕΔΙΩΝ ΑΔΕΙΑ ΤΕΧΝΙΚΩΝ ΣΧΕΔΙΩΝ ΑΡΧΙΤΕΚΤΟΝΙΚΟ ΕΓΚΛΗΜΑΤΟΣ ΑΡΧΙΤΕΚΤΟΝΙΚΟ ΕΓΚΛΗΜΑΤΟΣ		A2
ΙΣΟΓΕΙΟΥ			