


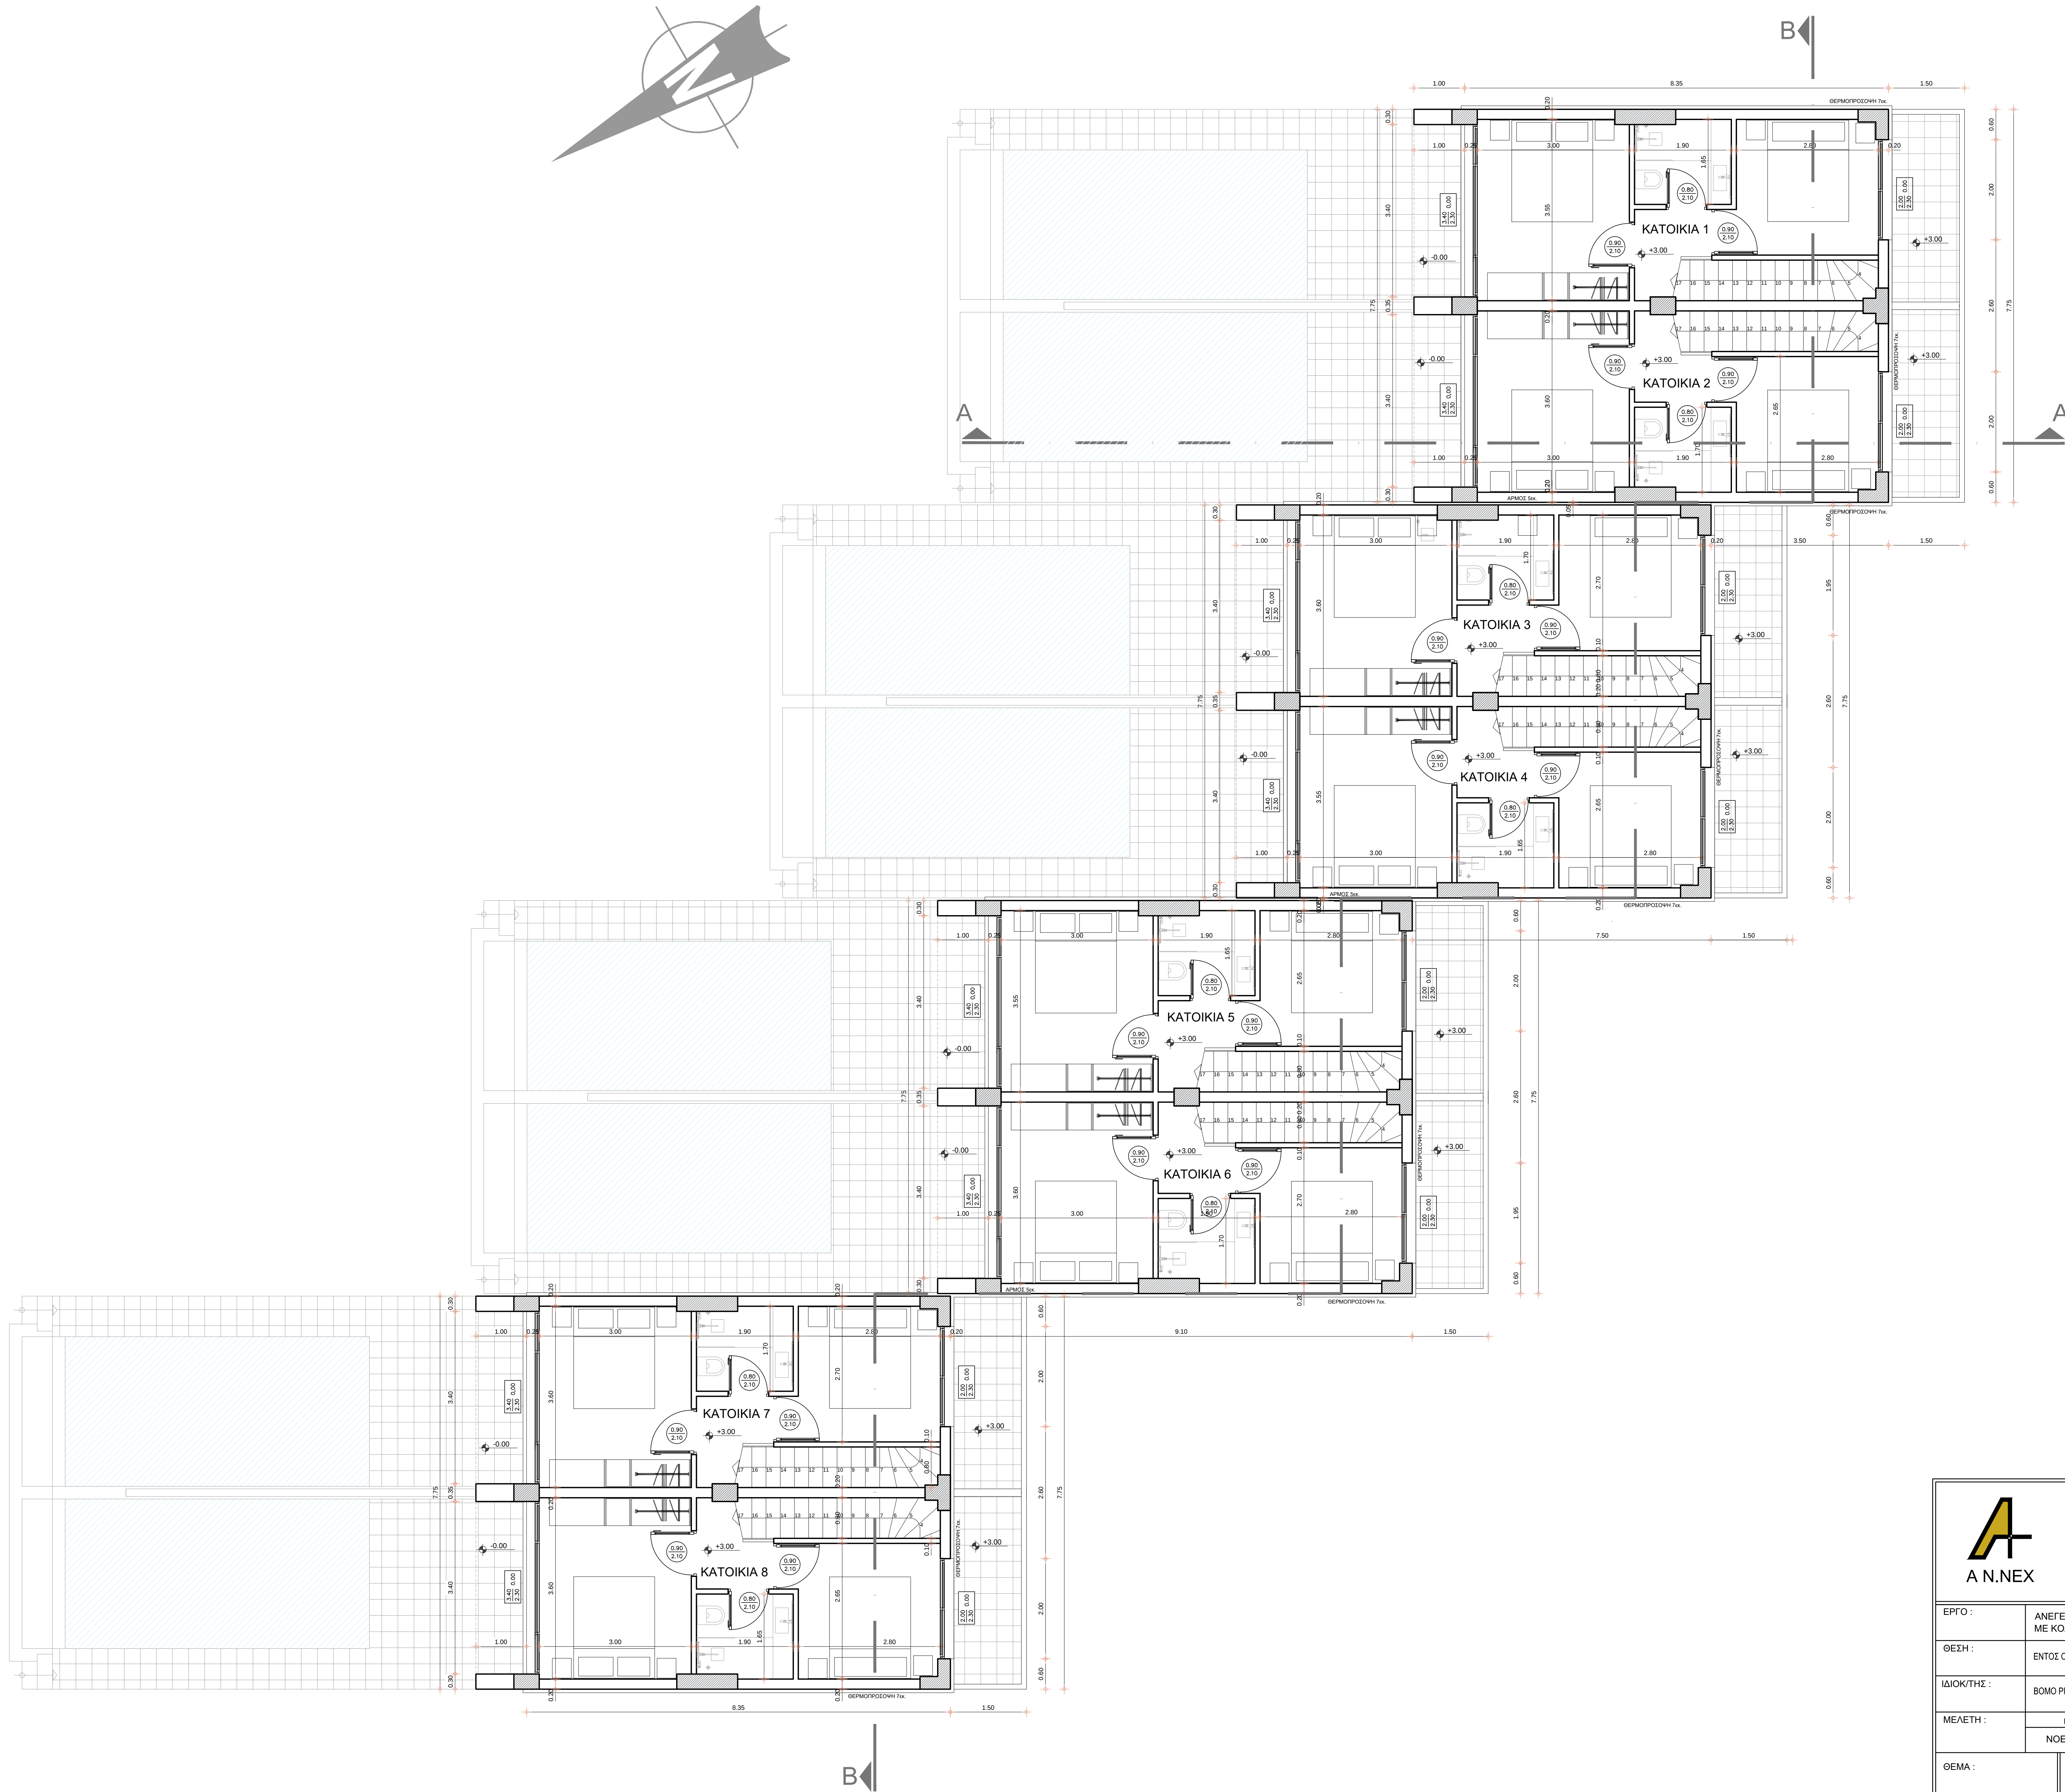

A A.N.NEX ΑΡΧΙΤΕΚΤΟΝΙΚΟ ΓΡΑΦΕΙΟ ΜΕΛΕΤΩΝ ΚΑΤΑΣΤΕΥΩΝ Ανυφαντάκης Γιάννης αρχιτέκτονας μηχανικός οδός Λαοκόου αρ.3 Ηράκλεια Κρήτης τηλ. 2810 229714			
ΕΡΓΟ :	ΑΝΕΓΕΡΣΗ ΝΕΟΥ ΣΥΓΚΡΟΤΗΜΑΤΟΣ 8 ΔΙΟΡΟΦΩΝ ΚΑΤΟΙΚΙΩΝ ΜΕ ΚΟΛΥΜΒΗΤΙΚΕΣ ΔΕΞΑΜΕΝΕΣ		
ΘΕΣΗ :	ΕΝΤΟΣ ΟΡΙΩΝ ΟΙΚΙΣΜΟΥ ΓΟΥΒΩΝ		
ΔΙΟΙΚΗΤΗΣ :	ΒΟΜΟ PROPERTIES A.E.		
ΜΕΛΕΤΗ :	ΗΜΕΡΟΜΗΝΙΑ	ΟΝΟΜΑΤΕΠΩΝΥΜΟ	ΚΛΙΜΑΚΑ
	ΝΟΕΜΒΡΙΟΣ 2025	Γ. ΑΝΥΦΑΝΤΑΚΗΣ	1:50
ΘΕΜΑ :	ΣΦΡΑΓΙΔΑ	ΓΙΑΝΝΗΣ Η. ΑΝΥΦΑΝΤΑΚΗΣ ΑΡΧΙΤΕΚΤΟΝΟΣ Α.Μ.Α. 7.507-2020 ΛΟΓΟΤΥΠΟ ΑΡΧΙΤΕΚΤΟΝΟΥ-ΜΗΧΑΝΙΚΟΥ ΑΡΧΙΤΕΚΤΟΝΟΣ ΕΠΙΣΤΗΜΟΝΑΣ ΕΠΙΣΤΗΜΟΝΑΣ	
ΚΑΤΟΨΗ Α' ΟΡΟΦΟΥ			A3