


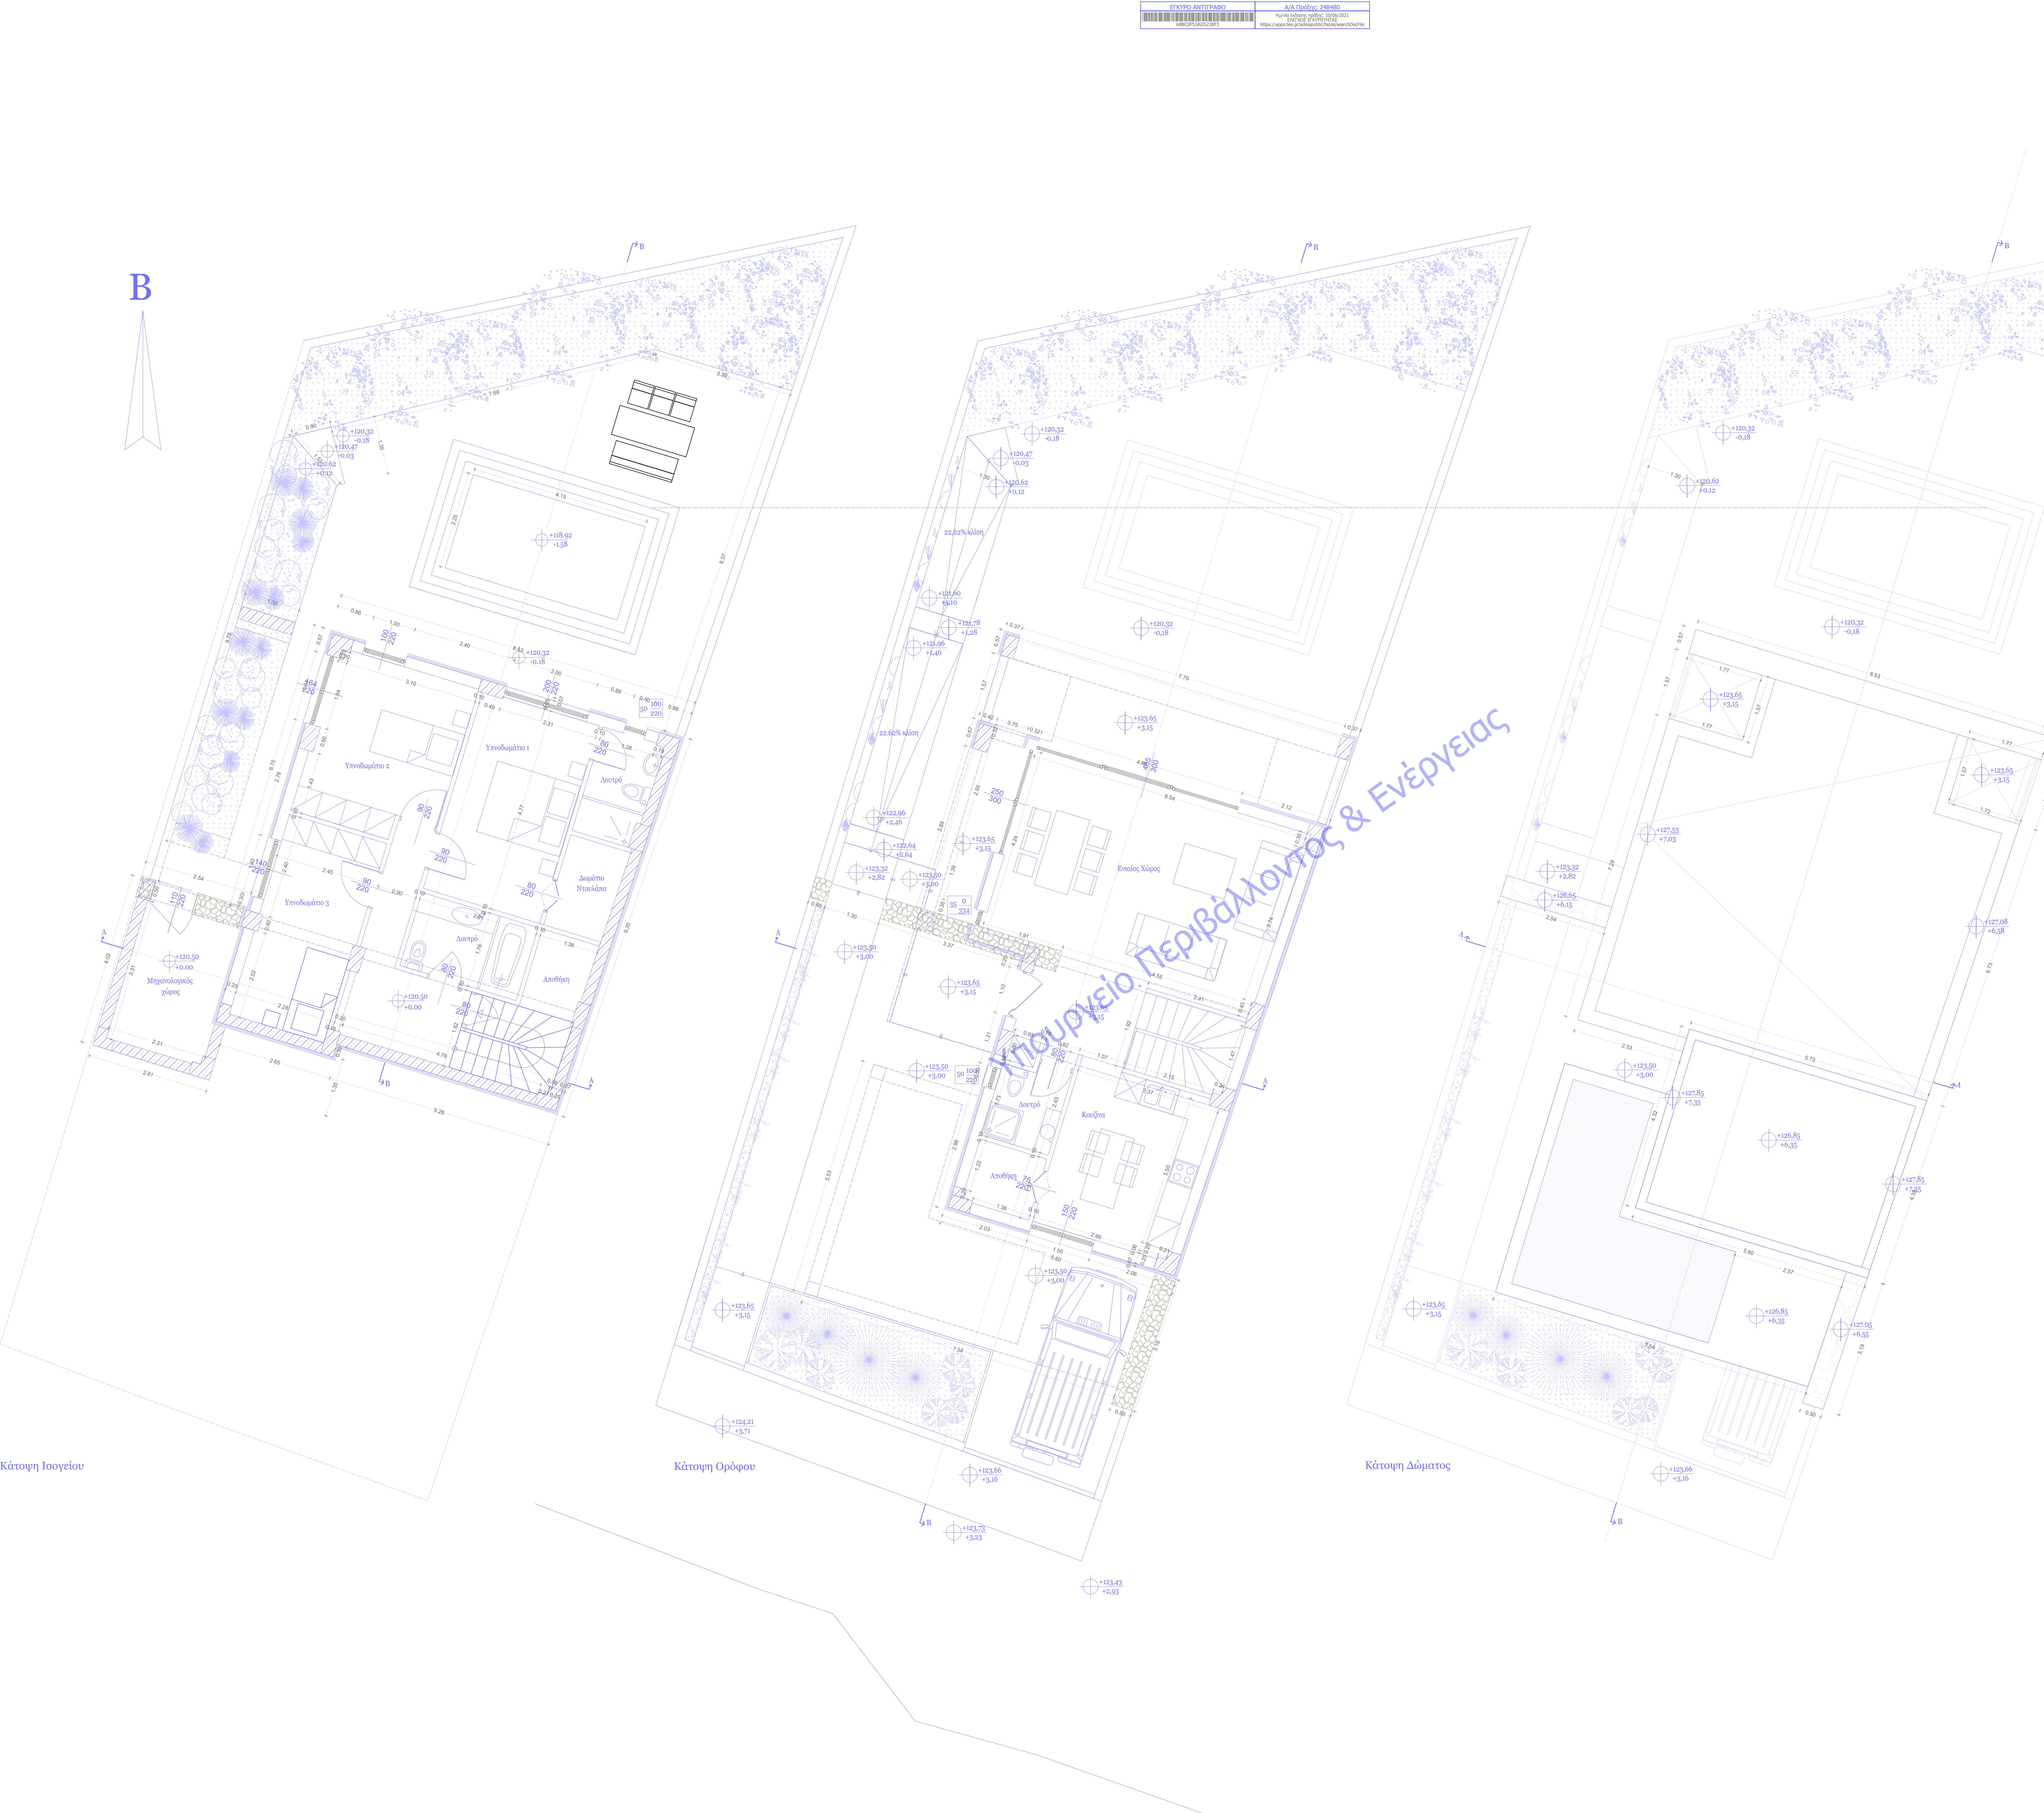

Κάτοψη Ισογείου

Κάτοψη Ορόφου

Κάτοψη Δώματος